

**ARRÊTÉ DU MAIRE
DE CHERBOURG-EN-COTENTIN**

ARRÊTÉ N° AR_2022_2581_CC

**INSTALLATION D'UNE BASE VIE
POUR BNG AMU 1**

DU 11.07.2022 AU 31.03.2024

**PARCELLE STE ANNE
RUE SURCOUF**

**SUR LA COMMUNE DÉLÉGUÉE
D'ÉQUEURDEVILLE-HAINNEVILLE**

6. Libertés publiques et pouvoirs de police
6.1 Police Municipale

Le Maire de la ville de Cherbourg-en-Cotentin,
VU le Code Général des Collectivités territoriales,
et notamment les articles L 2212-1 et suivants et
les articles L 2213-1 et suivants,
VU le Code de la route, notamment les articles
R417-10 et L325-1 et suivants,
VU l'instruction interministérielle sur la
signalisation routière (livre 1 - 8^{ème} partie -
signalisation temporaire) approuvée par l'arrêté
interministériel du 6 novembre 1992,
VU le règlement de voirie de l'ex Communauté
urbaine de Cherbourg du 29 mars 1989 et
notamment les articles 25, 26 et 27,
Vu l'arrêté de délégation du 17 février 2021
n° AR_2021_0632_CC, relatif à la délégation de
fonction et de signature aux 15 maires adjoints,
VU la demande de l'entreprise EUROVIA pour le
compte de la CAC en date du 23.06.2022,
Considérant qu'il convient d'assurer la sécurité des
personnes pendant la durée des opérations,

ARRÊTÉ

DU 11 JUILLET 2022 AU 31 MARS 2024

ARTICLE 1^{er} – RUE SURCOUF, PARKING SAINTE ANNE

Autorise la création d'une base de vie et zone de stockage sur environ 3200 m² pour le chantier BNG (Bus Nouvelle Génération) sur le parking Ste Anne le temps des opérations. Le stationnement sera interdit au public sur la parcelle clôturée intégralement de façon à dissocier les entreprises du projet BNG et les entreprises extérieures (AXIANS et GRDF), voir plan.

Le passage, la sécurité des piétons et la circulation des véhicules doivent être maintenus en permanence (3 mètres de largeur minimum pour les véhicules de secours).

Numéro SIRET entreprise : 552 061 731 00097

ARTICLE 2 – Les véhicules en infraction au présent arrêté pourront être enlevés et mis en fourrière aux risques et frais des contrevenants.

ARTICLE 3 – La signalisation et la pré-signalisation des lieux seront mises en place par la Société EUROVIA (40 route de Saint-Lô, 50190 Périers), responsable des opérations qui assurera par ailleurs la protection et le balisage du chantier. Il appartient également à l'entreprise pétitionnaire de mettre en conformité avec l'arrêté la signalisation de police existante (masquage de panneaux etc...). Le présent arrêté devra être affiché sur le lieu des opérations conformément à la réglementation en vigueur, à moins de 1,80 m du sol.


ARTICLE 4 – Le présent arrêté donnera lieu à la perception d'une redevance, conformément à la délibération N° DEL_2019_135A du 10/04/19, complétée par la délibération n° DEL_2020_316 du 20 octobre 2020. La redevance sera due que l'occupation soit effective ou non. En cas d'occupation plus longue ou plus volumineuse, la facturation sera réalisée au réel de l'occupation.

ARTICLE 5 – Le présent arrêté peut faire l'objet d'un recours administratif devant le maire ou contentieux devant le Tribunal Administratif (3, rue Arthur LE DUC - 14000 CAEN), dans un délai de deux mois à compter de sa publication et/ou de sa notification. Le tribunal administratif peut être saisi par l'application informatique « Télérecours citoyens » accessible par le site Internet www.telerecours.fr

ARTICLE 6 – Le Directeur Général des Services, la Directrice Générale du Pôle patrimoine et cadre de vie, la Commissaire Centrale de police et le service de la police municipale sont chargés chacun en ce qui le concerne, de l'exécution du présent arrêté.

Le 11 juillet 2022,
**Pour le Maire et par délégation
Le Maire adjoint,
Gilbert LEPOITTEVIN**



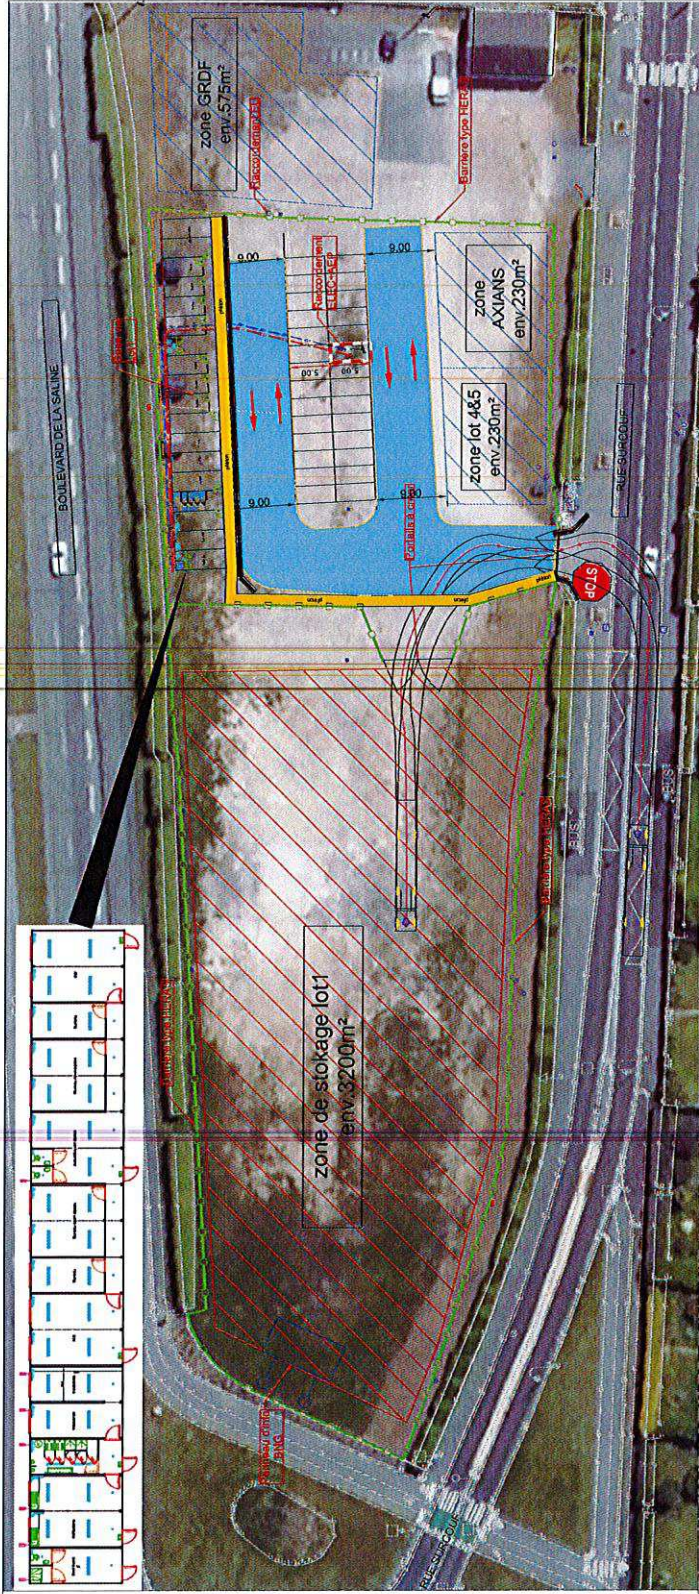

SCE ateliersup+
 10 rue de la République
 49100 Cholet
 Tél : 02 41 38 12 34
 Fax : 02 41 38 12 35
 Email : ateliersup@scelot.fr

BUS NOUVELLE GENERATION

PLAN D'EXECUTION

Plan d'Installation de Chantier
 Sainte Anne

Echelle : 1/300°



Region	DATES	MODIFICATIONS	Document	N° de l'Etat
A	23/09/2012	Projet initial	NET	GMA

Projet	Phase	Emmanuel	Domaine	Type Document	Localisateur	N° de Document	Indice
IMP	ECE	ENT	VIS	PLA	S01	1000	A