

**ARRÊTÉ DU MAIRE
DE CHERBOURG-EN-COTENTIN**

ARRÊTÉ N° AR_2023_0794_CC

**TRAVAUX : MAINTENANCE SUR LA LIGNE
ELECTRIQUE AERIENNE**

DU 01 AU 02 MARS 2023

DE 07H00 A 18H00

**RUE DE CEINTURE
SUR LA COMMUNE DÉLÉGUÉE
DE CHERBOURG-OCTEVILLE**

6. Libertés publiques et pouvoirs de police
6.1 Police Municipale

Le Maire de la ville de Cherbourg-en-Cotentin,
VU le Code Général des Collectivités territoriales,
et notamment les articles L 2212-1 et suivants et
les articles L 2213-1 et suivants,
VU le Code de la route, notamment les articles
R417-10 et L325-1 et suivants,
VU l'instruction interministérielle sur la
signalisation routière (livre 1 - 8^{ème} partie -
signalisation temporaire) approuvée par l'arrêté
interministériel du 6 novembre 1992,
VU le règlement de voirie de l'ex Communauté
urbaine de Cherbourg du 29 mars 1989 et
notamment les articles 25, 26 et 27,
Vu l'arrêté n° AR_2022_3724_CC du
12 octobre 2022 portant sur les délégations de
fonction et de signature attribuées aux adjoints au
Maire, aux maires délégués et aux conseillers
municipaux délégués, complété par l'arrêté
n° AR_2023_0211_CC du 17 janvier 2023,
VU la demande de la sté Réseau de Transport
d'Electricité en date du 30 décembre 2022,
Considérant qu'il convient d'assurer la sécurité des
personnes pendant la durée des opérations,

**ARRÊTÉ
DU 01 AU 02 MARS 2023
DE 07H00 A 18H00**

ARTICLE 1^{er} – RUE DU CEINTURE

La rue sera barrée, du n° 8bis au n° 15, le temps des travaux.

Le passage et la sécurité des piétons doivent être maintenus en permanence.

Le stationnement de tous les véhicules est interdit et réservé aux véhicules et nacelle appartenant à la sté RTE, du n° 8bis au n° 15, le temps des travaux.

Le passage et la sécurité des piétons doivent être maintenus en permanence.

Numéro SIRET entreprise : 444 619 258 02482

ARTICLE 2 – Les véhicules en infraction au présent arrêté pourront être enlevés et mis en fourrière aux risques et frais des contrevenants.

ARTICLE 3 – La signalisation et la pré-signalisation des lieux seront mises en place par la sté Réseau de Transport d'Electricité (15 rue des Carrières 14123 IFS), responsable des opérations qui assurera par ailleurs la protection et le balisage du chantier. Il appartient également à l'entreprise pétitionnaire de mettre en conformité avec l'arrêté la signalisation de police existante (masquage de panneaux etc...). Le présent arrêté devra être affiché sur le lieu des opérations conformément à la réglementation en vigueur, à moins de 1,80 m du sol.

ARTICLE 4 – Le présent arrêté ne donnera lieu à la perception d'aucune redevance.


ARTICLE 5 – Le présent arrêté peut faire l'objet d'un recours administratif devant le maire ou contentieux devant le Tribunal Administratif (3, rue Arthur LE DUC - 14000 CAEN), dans un délai de deux mois à compter de sa publication et/ou de sa notification. Le tribunal administratif peut être saisi par l'application informatique « Télérecours citoyens » accessible par le site Internet www.telerecours.fr.

ARTICLE 6 – Le Directeur Général des Services, la Directrice Générale du Pôle patrimoine et cadre de vie, la Commissaire Centrale de police et le service de la police municipale sont chargés, chacun en ce qui le concerne, de l'exécution du présent arrêté.

Le 21 février 2023,

**Pour le Maire et par délégation
Le Maire adjoint,**

Patrice MARTIN

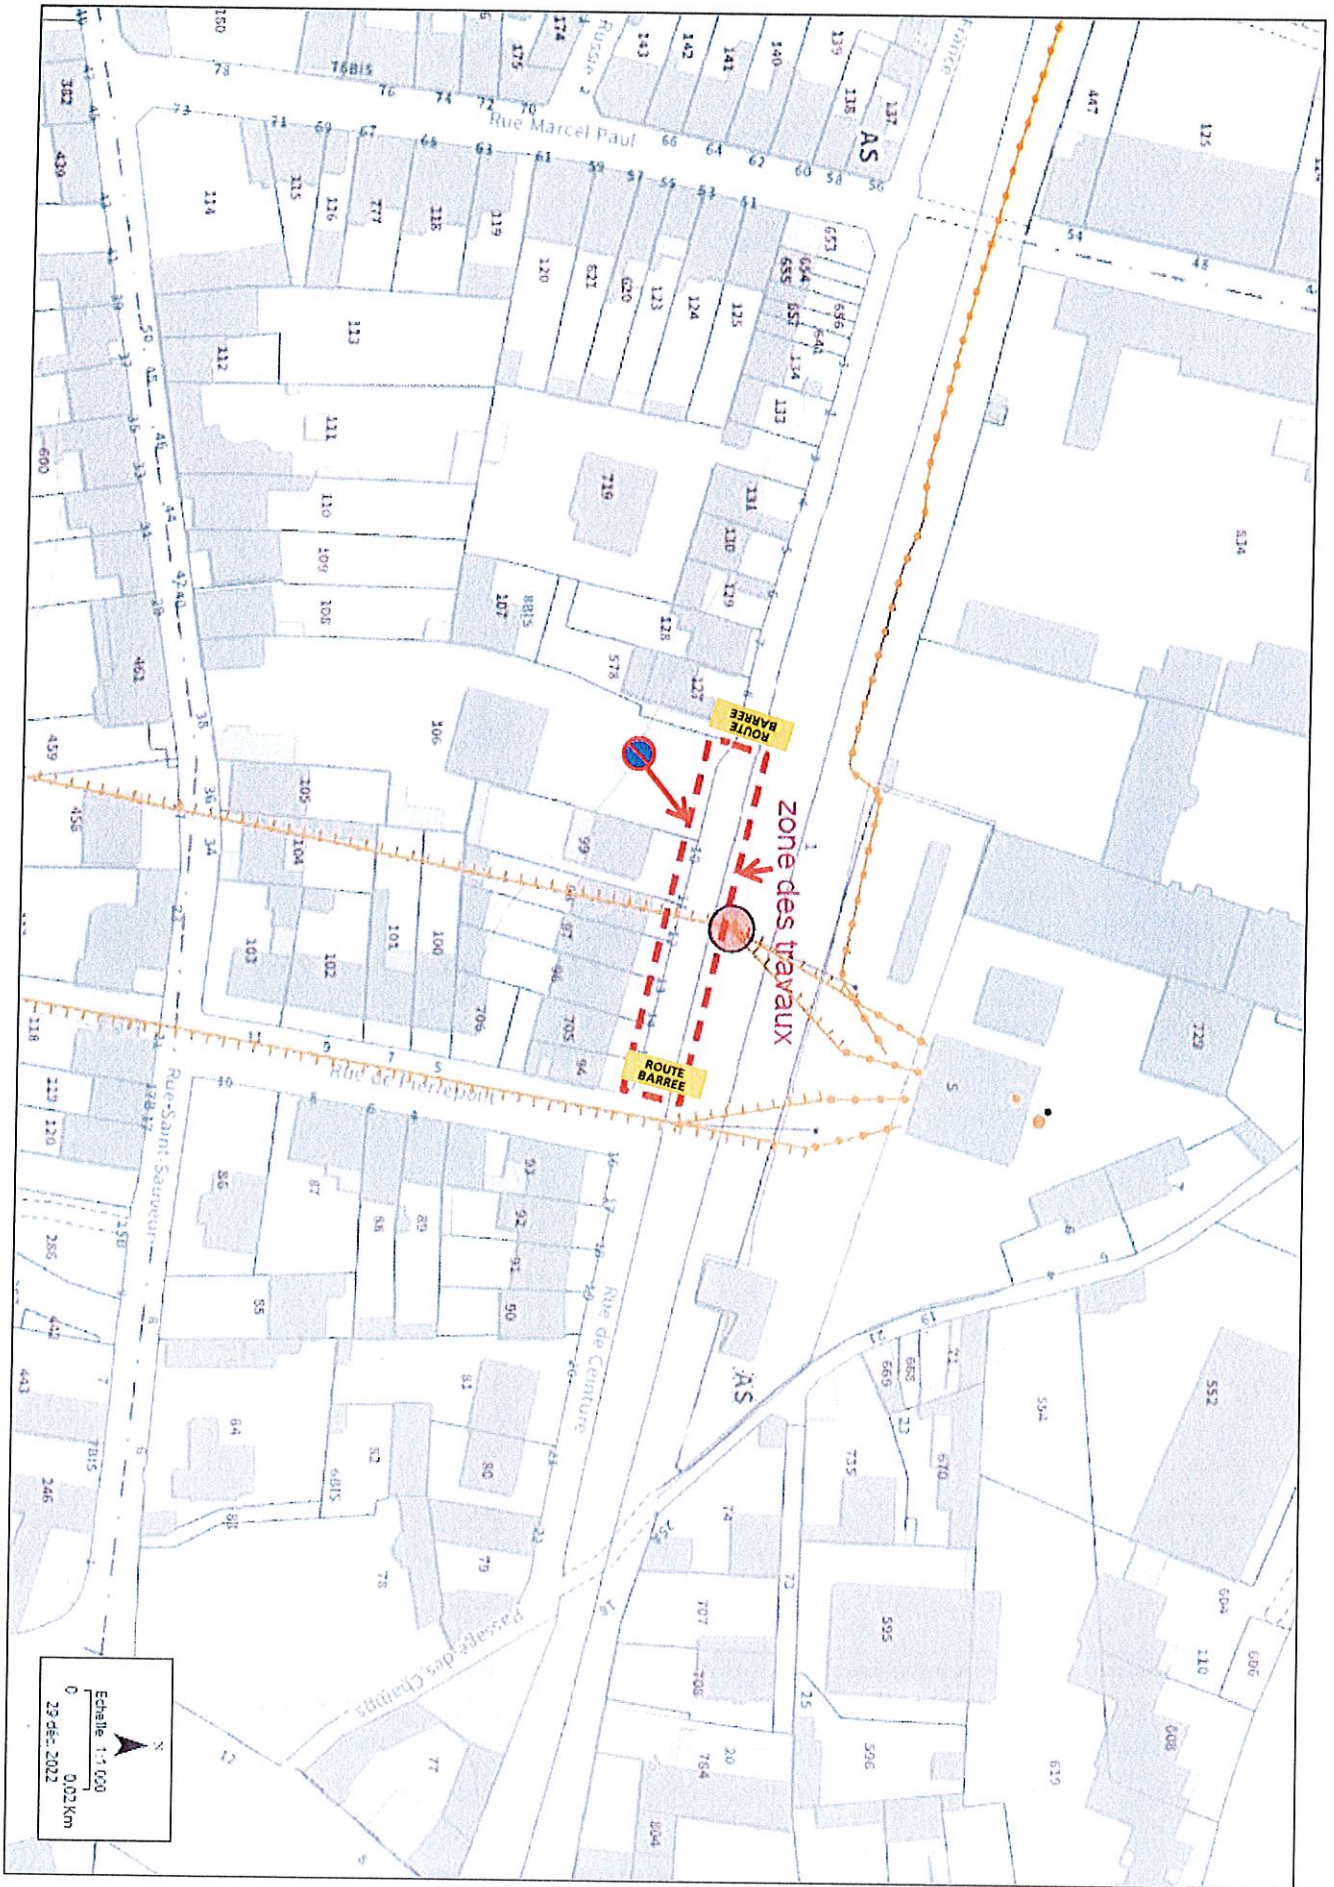

Echelle 1:1'000
0 0,02 km
23 dec 2022