

**ARRÊTÉ DU MAIRE
DE CHERBOURG-EN-COTENTIN**

ARRÊTÉ N° AR_2023_1305_CC

TROIS FOUILLES DE VENTILLATION GAZ-

DU 31 MARS 2023 AU 03 AVRIL 2023

CARREFOUR BLD SHUMAN-GAMBETTA- ALBERT

MAHIEU-

**SUR LA COMMUNE DÉLÉGUÉE DE CHERBOURG
OCTEVILLE-**

6. Libertés publiques et pouvoirs de police
6.1 Police Municipale

Le Maire de la ville de Cherbourg-en-Cotentin,
VU le Code Général des Collectivités territoriales,
et notamment les articles L 2212-1 et suivants et
les articles L 2213-1 et suivants,
VU le Code de la route, notamment les articles
R417-10 et L325-1 et suivants,
VU l'instruction interministérielle sur la
signalisation routière (livre 1 - 8^{ème} partie -
signalisation temporaire) approuvée par l'arrêté
interministériel du 6 novembre 1992,
VU le règlement de voirie de l'ex Communauté
urbaine de Cherbourg du 29 mars 1989 et
notamment les articles 25, 26 et 27,
Vu l'arrêté n° AR_2022_3724_CC du
12 octobre 2022 portant sur les délégations de
fonction et de signature attribuées aux adjoints au
Maire, aux maires délégués et aux conseillers
municipaux délégués, complété par l'arrêté
n° AR_2023_0211_CC du 17 janvier 2023,
VU la demande de la SARL PLATON ET FILS pour
le compte de GRDF en date du 16.03.2023,
Considérant qu'il convient d'assurer la sécurité des
personnes pendant la durée des opérations,

**ARRÊTÉ
DU 31 MARS 2023 AU 03 AVRIL 2023 (de 8h à 18h)**

ARTICLE 1^{er} – CARREFOUR BLD SHUMAN-GAMBETTA- ALBERT MAHIEU- voir photos jointes-

La chaussée sera rétrécie et la circulation ralentie, au droit des travaux, le temps des opérations (du 1 avril à partir de 20h00 jusqu'au 3 avril 2023)-

Le stationnement de tous les véhicules sera interdit et réservé aux véhicules appartenant à la SARL PLATON ET FILS, au droit des travaux (voir photos jointes en annexe- pour Bld Schuman- Albert Mahieu et Gambetta), le temps des opérations-

Le passage, la sécurité des piétons et la circulation des véhicules doivent être maintenus en permanence (3 mètres de largeur minimum pour les véhicules de secours).

Numéro SIRET entreprise : 339 772 444 00016

ARTICLE 2 – Les véhicules en infraction au présent arrêté pourront être enlevés et mis en fourrière aux risques et frais des contrevenants.

ARTICLE 3 – La signalisation et la pré-signalisation des lieux seront mises en place par la SARL PLATON ET FILS, responsable des opérations qui assurera par ailleurs la protection et le balisage du chantier. Il appartient également à l'entreprise pétitionnaire de mettre en conformité avec l'arrêté la signalisation de police existante (masquage de panneaux etc...). Le présent arrêté devra être affiché sur le lieu des opérations conformément à la réglementation en vigueur, à moins de 1,80 m du sol.

ARTICLE 4 – Le présent arrêté ne donnera lieu à la perception d'aucune redevance.


ARTICLE 5 – Le présent arrêté peut faire l'objet d'un recours administratif devant le maire ou contentieux devant le Tribunal Administratif (3, rue Arthur LE DUC - 14000 CAEN), dans un délai de deux mois à compter de sa publication et/ou de sa notification. Le tribunal administratif peut être saisi par l'application informatique « Télérecours citoyens » accessible par le site Internet www.telerecours.fr.

ARTICLE 6 – Le Directeur Général des Services, la Directrice Générale du Pôle patrimoine et cadre de vie, la Commissaire Centrale de police et le service de la police municipale sont chargés, chacun en ce qui le concerne, de l'exécution du présent arrêté.


Le 29 mars 2023,

**Pour le Maire et par délégation
Le Maire adjoint,
Pierre-François LEJEUNE**





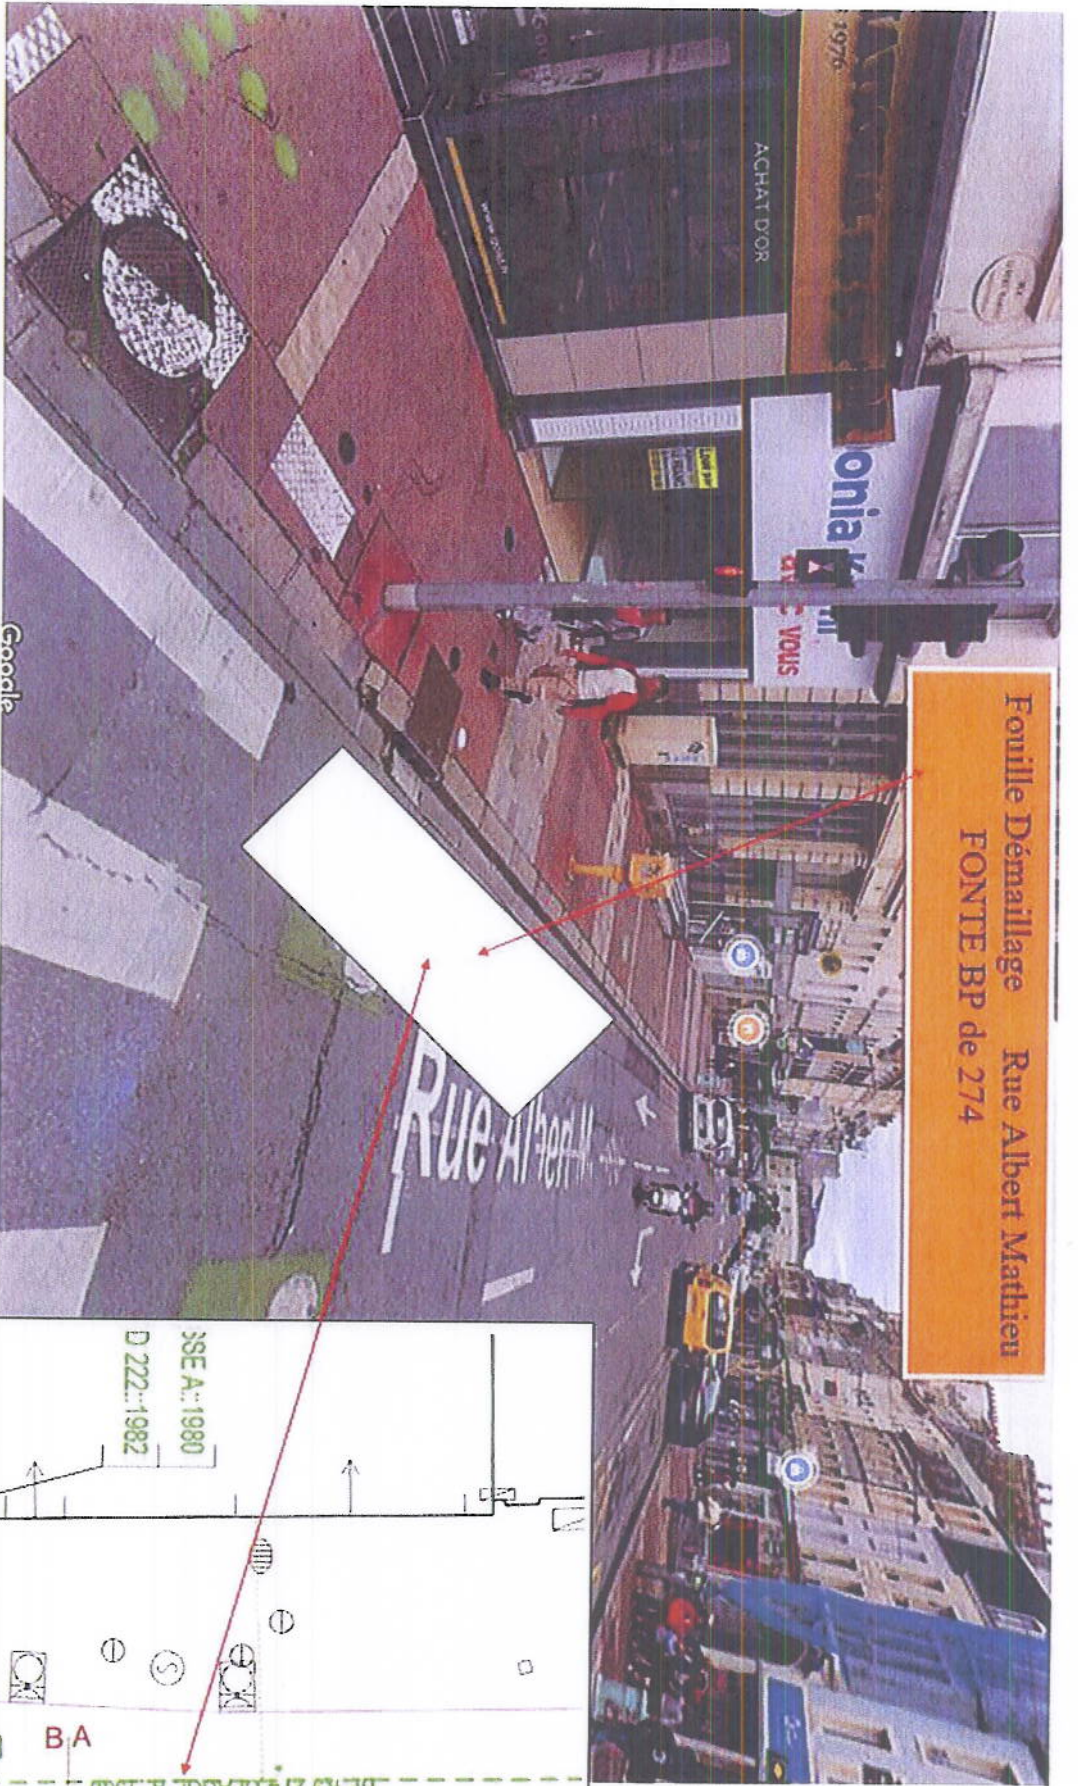

Fouille Démallage Rue Albert Mathieu
FONTE BP de 274

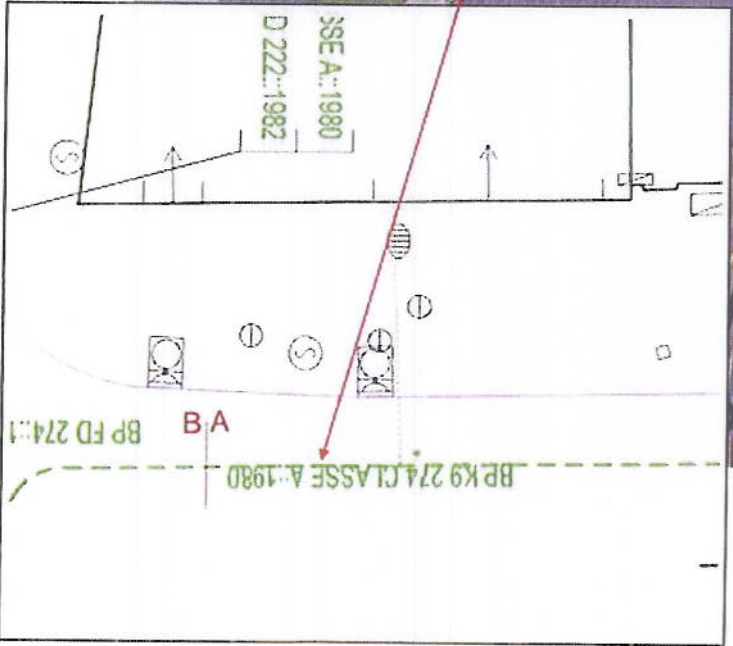

Fouille Démouflage Rue Gambetta
FONTE BP de 274

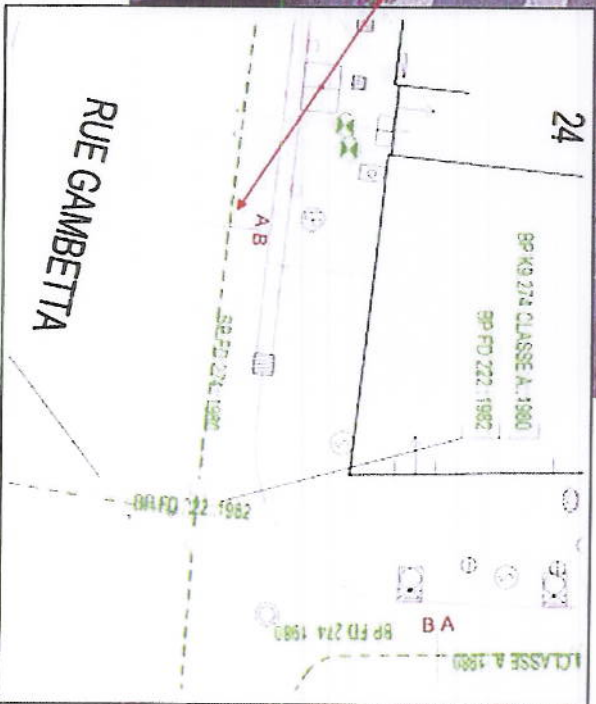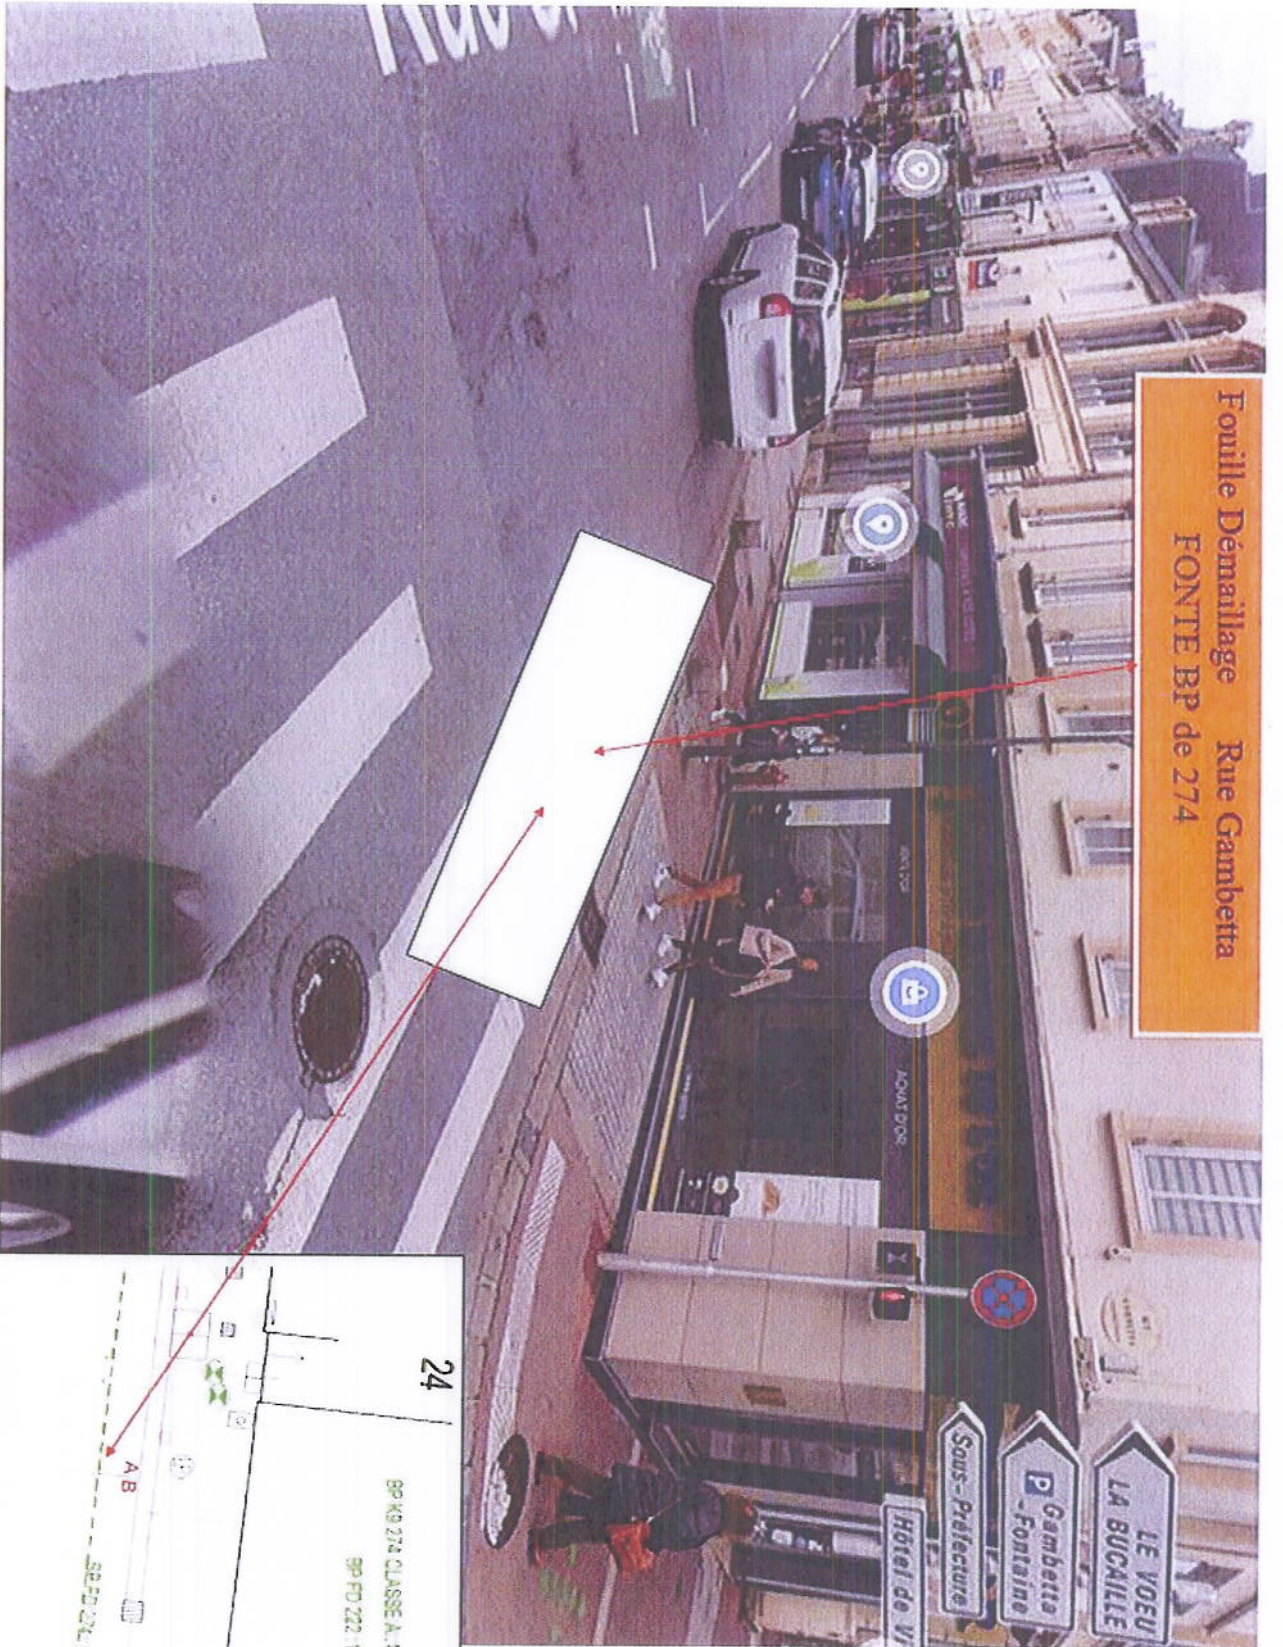

Fouille de ventilation Bd Robert SCHUMAN
FONTE BP de 222

