

**ARRÊTÉ DU MAIRE  
DE CHERBOURG-EN-COTENTIN**

**ARRÊTÉ N° AR\_2023\_2126\_CC**

**TRAVAUX : MISE A PROFONDEUR DU RESEAU  
DE FIBRE OPTIQUE**

**DU 05 AU 30 JUIN 2023**

**ANGLE PLACE NAPOLEON / PLACE DE LA  
REPUBLIQUE**

**QUAI ALEXANDRE III (au droit de la passerelle)**

**SUR LA COMMUNE DÉLÉGUÉE**

**DE CHERBOURG-OCTEVILLE**

6. Libertés publiques et pouvoirs de police  
6.1 Police Municipale

Le Maire de la ville de Cherbourg-en-Cotentin,  
VU le Code Général des Collectivités territoriales,  
et notamment les articles L 2212-1 et suivants et  
les articles L 2213-1 et suivants,  
VU le Code de la route, notamment les articles  
R417-10 et L325-1 et suivants,  
VU l'instruction interministérielle sur la  
signalisation routière (livre 1 - 8<sup>ème</sup> partie -  
signalisation temporaire) approuvée par l'arrêté  
interministériel du 6 novembre 1992,  
VU le règlement de voirie de l'ex Communauté  
urbaine de Cherbourg du 29 mars 1989 et  
notamment les articles 25, 26 et 27,  
Vu l'arrêté n° AR\_2022\_3724\_CC du  
12 octobre 2022 portant sur les délégations de  
fonction et de signature attribuées aux adjoints au  
Maire, aux maires délégués et aux conseillers  
municipaux délégués, complété par l'arrêté  
n° AR\_2023\_0211\_CC du 17 janvier 2023,  
VU la demande de la sté PCE Services en date du  
23 mai 2023,  
Considérant qu'il convient d'assurer la sécurité des  
personnes pendant la durée des opérations,

**ARRÊTÉ**

**DU 05 AU 30 JUIN 2023**

**ARTICLE 1<sup>er</sup> – ANGLE PLACE NAPOLEON / PLACE DE LA REPUBLIQUE**

**La chaussée sera rétrécie et la circulation ralentie, par panneaux, au droit des travaux, le temps des travaux.**

Des plaques de franchissement devront être mises à disposition pour les secours en cas de nécessité.

**Le stationnement de tous les véhicules est interdit et réservé aux véhicules appartenant à la sté PCE Services, au droit des travaux, le temps des travaux.**

*Le passage, la sécurité des piétons et la circulation des véhicules doivent être maintenus en permanence (3 mètres de largeur minimum pour les véhicules de secours).*

**ARTICLE 2 – QUAI ALEXANDRE III (au droit de la passerelle)**

**La chaussée sera rétrécie et la circulation ralentie, par panneaux, au droit des travaux, le temps des travaux.**

Des plaques de franchissement devront être mises à disposition pour les secours en cas de nécessité.

**Le stationnement de tous les véhicules est interdit et réservé aux véhicules appartenant à la sté PCE Services, au droit des travaux, le temps des travaux.**

*Le passage, la sécurité des piétons et la circulation des véhicules doivent être maintenus en permanence (3 mètres de largeur minimum pour les véhicules de secours).*

**ARTICLE 3** – Les véhicules en infraction au présent arrêté pourront être enlevés et mis en fourrière aux risques et frais des contrevenants.

**ARTICLE 4** – La signalisation et la pré-signalisation des lieux seront mises en place par la sté PCE Services, responsable des opérations qui assurera par ailleurs la protection et le balisage du chantier. Il appartient également à l'entreprise pétitionnaire de mettre en conformité avec l'arrêté la signalisation de police existante (masquage de panneaux etc...). Le présent arrêté devra être affiché sur le lieu des opérations conformément à la réglementation en vigueur, à moins de 1,80 m du sol.

**ARTICLE 5** – Le présent arrêté ne donnera lieu à la perception d'aucune redevance.

**ARTICLE 6** – Le présent arrêté peut faire l'objet d'un recours administratif devant le maire ou contentieux devant le Tribunal Administratif (3, rue Arthur LE DUC - 14000 CAEN), dans un délai de deux mois à compter de sa publication et/ou de sa notification. Le tribunal administratif peut être saisi par l'application informatique « Télérecours citoyens » accessible par le site Internet [www.telerecours.fr](http://www.telerecours.fr).


**ARTICLE 7** – Le Directeur Général des Services, la Directrice Générale du Pôle patrimoine et cadre de vie, la Commissaire Centrale de police et le service de la police municipale sont chargés, chacun en ce qui le concerne, de l'exécution du présent arrêté.

Le 25 mai 2023,


**Pour le Maire et par délégation**

**Le Maire adjoint,**

**Pierre-François LEJEUNE**

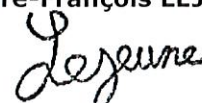



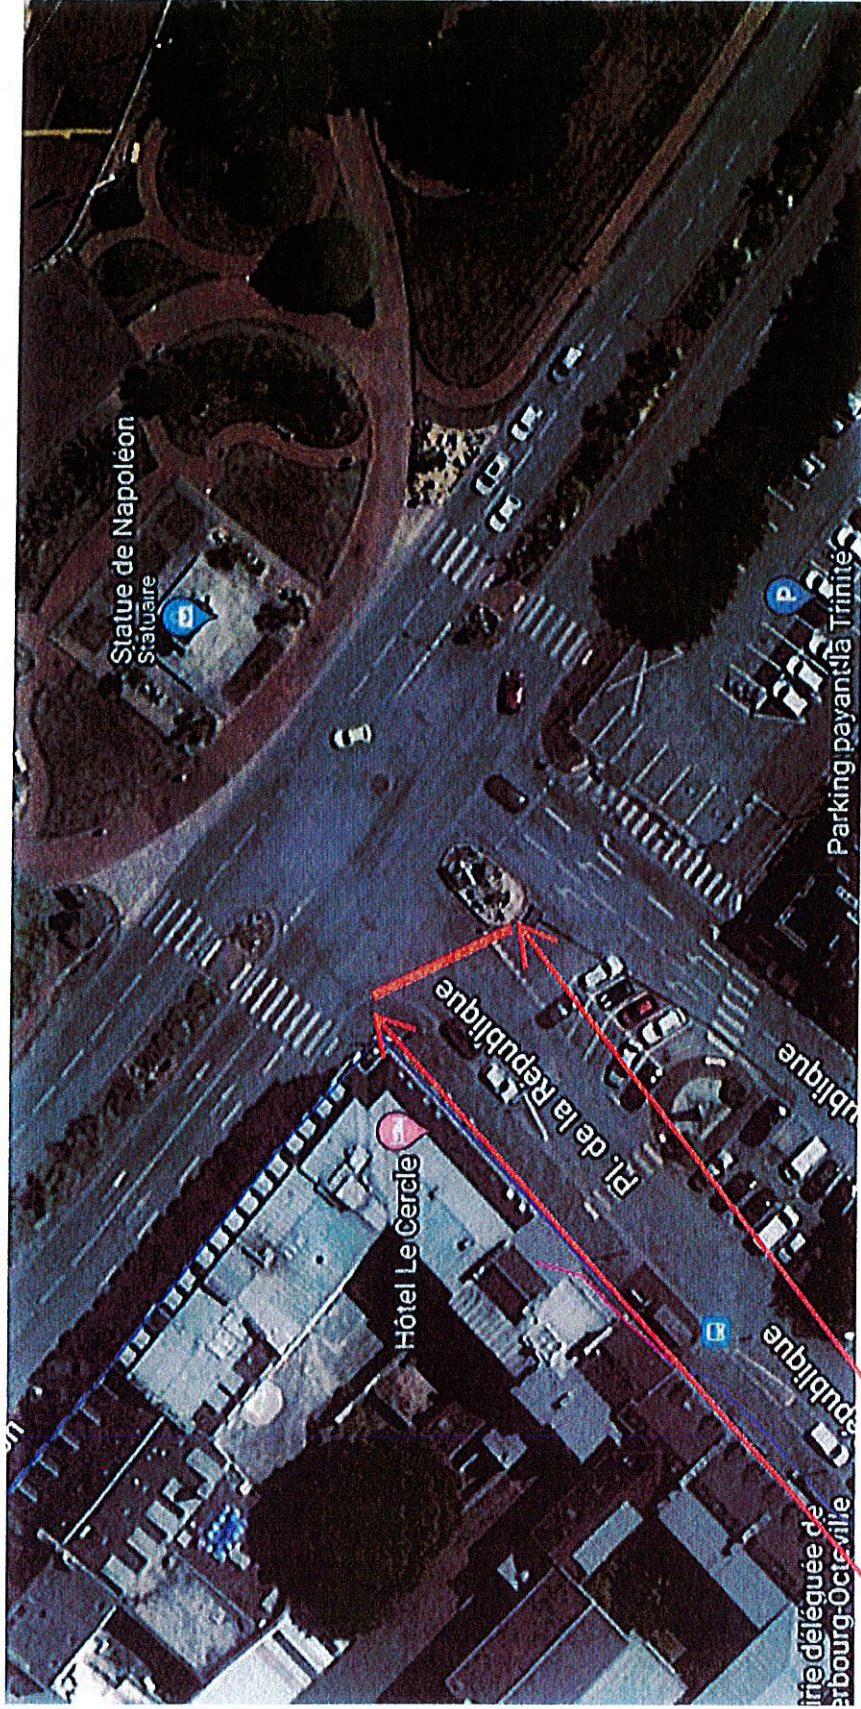


Zone des Travaux

Réalisation tranchée PEHD  
à remettre à profondeur  
Réseau Fibre Optique

Ouverture par 1/2 chaussée

Angle Place de la République  
Angle rue Napoléon  
CHERBOURG



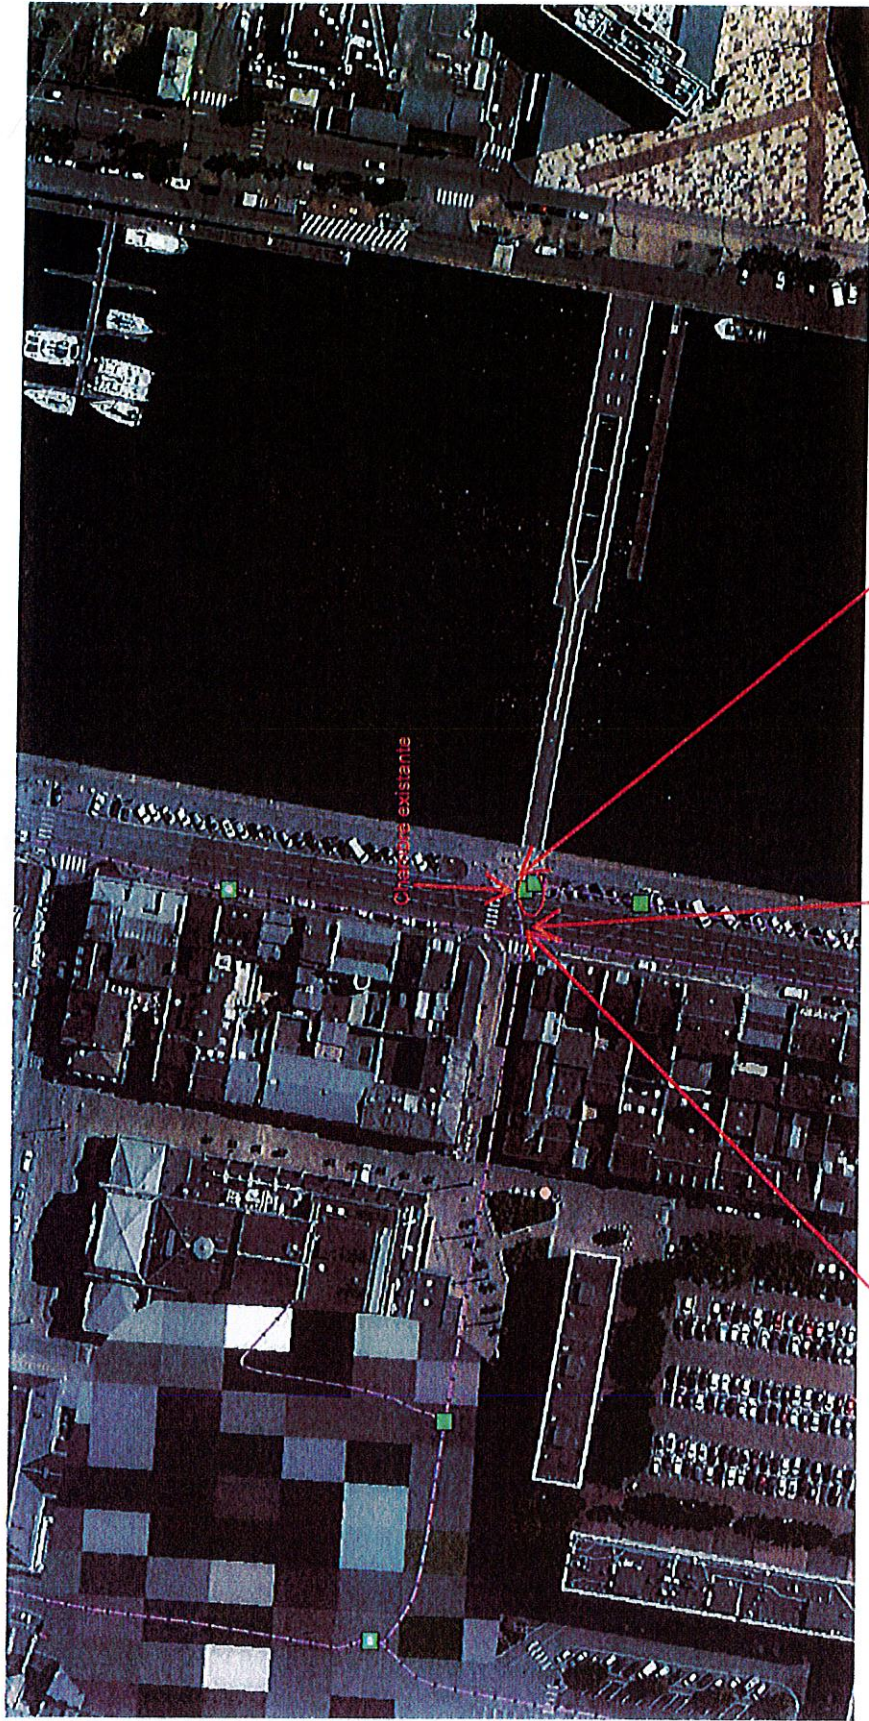

CHERBOURG Quai Alexandre Trois

PEHD en attente

CHERBOURG Quai Alexandre Trois  
Devant passerelle et face Rue Vastel

Réalisation tranchée sur 5 ML avec reprise  
des PEHD existant en attente sous chaussée jusqu'à chambre existante

Chambre existante