

**ARRÊTÉ DU MAIRE**  
**DE CHERBOURG-EN-COTENTIN**

**ARRÊTÉ N° AR\_2023\_4112\_CC**  
**ABROGE ARRÊTÉ N° AR\_2023\_3114\_CC**

**STATION PETITE AUBERGE**  
**PROJET BNG AMU 1 SS1.2**

**DU 23 OCTOBRE AU 22 DECEMBRE 2023**

**RUE DU GÉNÉRAL DE GAULLE**

**SUR LA COMMUNE DÉLÉGUÉE**  
**D'ÉQUEURDEVILLE-HAINNEVILLE**

6. Libertés publiques et pouvoirs de police  
6.1 Police Municipale

Le Maire de la ville de Cherbourg-en-Cotentin,  
VU le Code Général des Collectivités territoriales,  
et notamment les articles L 2212-1 et suivants et  
les articles L 2213-1 et suivants,  
VU le Code de la route, notamment les articles  
R417-10 et L325-1 et suivants,  
VU l'instruction interministérielle sur la  
signalisation routière (livre 1 - 8<sup>ème</sup> partie -  
signalisation temporaire) approuvée par l'arrêté  
interministériel du 6 novembre 1992,  
VU le règlement de voirie de l'ex Communauté  
urbaine de Cherbourg du 29 mars 1989 et  
notamment les articles 25, 26 et 27,  
Vu l'arrêté n° AR\_2022\_3724\_CC du  
12 octobre 2022 portant sur les délégations de  
fonction et de signature attribuées aux adjoints au  
Maire, aux maires délégués et aux conseillers  
municipaux délégués, complété par l'arrêté  
n° AR\_2023\_0211\_CC du 17 janvier 2023,  
VU la demande de l'entreprise MASTELLOTTO pour  
le compte de la Communauté d'Agglomération le  
Cotentin en date du 26 septembre 2023,  
Considérant qu'il convient d'assurer la sécurité des  
personnes pendant la durée des opérations,

**ARRÊTÉ**  
**DU 23 OCTOBRE AU 22 DECEMBRE 2023 (de jour et de nuit)**

**ARTICLE 1<sup>er</sup> – RUE DU GÉNÉRAL DE GAULLE**

Entreprises concernées par le présent arrêté et susceptibles d'intervenir sur le chantier :  
Eurovia/Mastello/Servicead/ainsi que tous les sous-traitants/Sarlec/Citeos/Fareco/Bouygues es/Vallois.

**La rue sera barrée, de la rue du Petit Port au droit du n° 118, du 23 octobre au 22 décembre 2023 (voir plan)**

Des plaques de franchissement devront être mises à disposition pour les secours en cas de nécessité.

*Le passage et la sécurité des piétons doivent être maintenus en permanence.*

Numéro SIRET entreprise : 703 820 266

**ARTICLE 2** – Les véhicules en infraction au présent arrêté pourront être enlevés et mis en fourrière aux risques et frais des contrevenants.

**ARTICLE 3** – La signalisation et la pré-signalisation des lieux seront mises en place par l'entreprise MASTELLOTTO, responsable des opérations qui assurera par ailleurs la protection et le balisage du chantier. Il appartient également à l'entreprise pétitionnaire de mettre en conformité avec l'arrêté la signalisation de police existante (masquage de panneaux etc...). Le présent arrêté devra être affiché sur le lieu des opérations conformément à la réglementation en vigueur, à moins de 1,80 m du sol.

**ARTICLE 4** – Le présent arrêté ne donnera lieu à la perception d'aucune redevance.










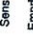
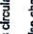



**ARTICLE 5** – Le présent arrêté peut faire l'objet d'un recours administratif devant le maire ou contentieux devant le Tribunal Administratif (3, rue Arthur LE DUC - 14000 CAEN), dans un délai de deux mois à compter de sa publication et/ou de sa notification. Le tribunal administratif peut être saisi par l'application informatique « Télérecours citoyens » accessible par le site Internet [www.telerecours.fr](http://www.telerecours.fr).


**ARTICLE 6** – Le Directeur Général des Services, la Directrice Générale du Pôle patrimoine et cadre de vie, le Commissariat Central de police et le service de la police municipale sont chargés, chacun en ce qui le concerne, de l'exécution du présent arrêté.

Le 4 octobre 2023,  
**Pour le Maire et par délégation**  
**Le Maire adjoint,**  
**Pierre-François LEJEUNE**



### Légende

-  Zone chantier
-  Barrière héris
-  K16
-  Cheminement piéton
-  Passage piéton protégé
-  Poteau inondé
-  Point Collecte Ordures Ménagères
-  Sens circulation des véhicules
-  Emprise chantier
-  Signalisation horizontale
-  Signalisation tubulaire
-  Signalisation verticale
-  Portail accès chantier
-  Portail sortie chantier

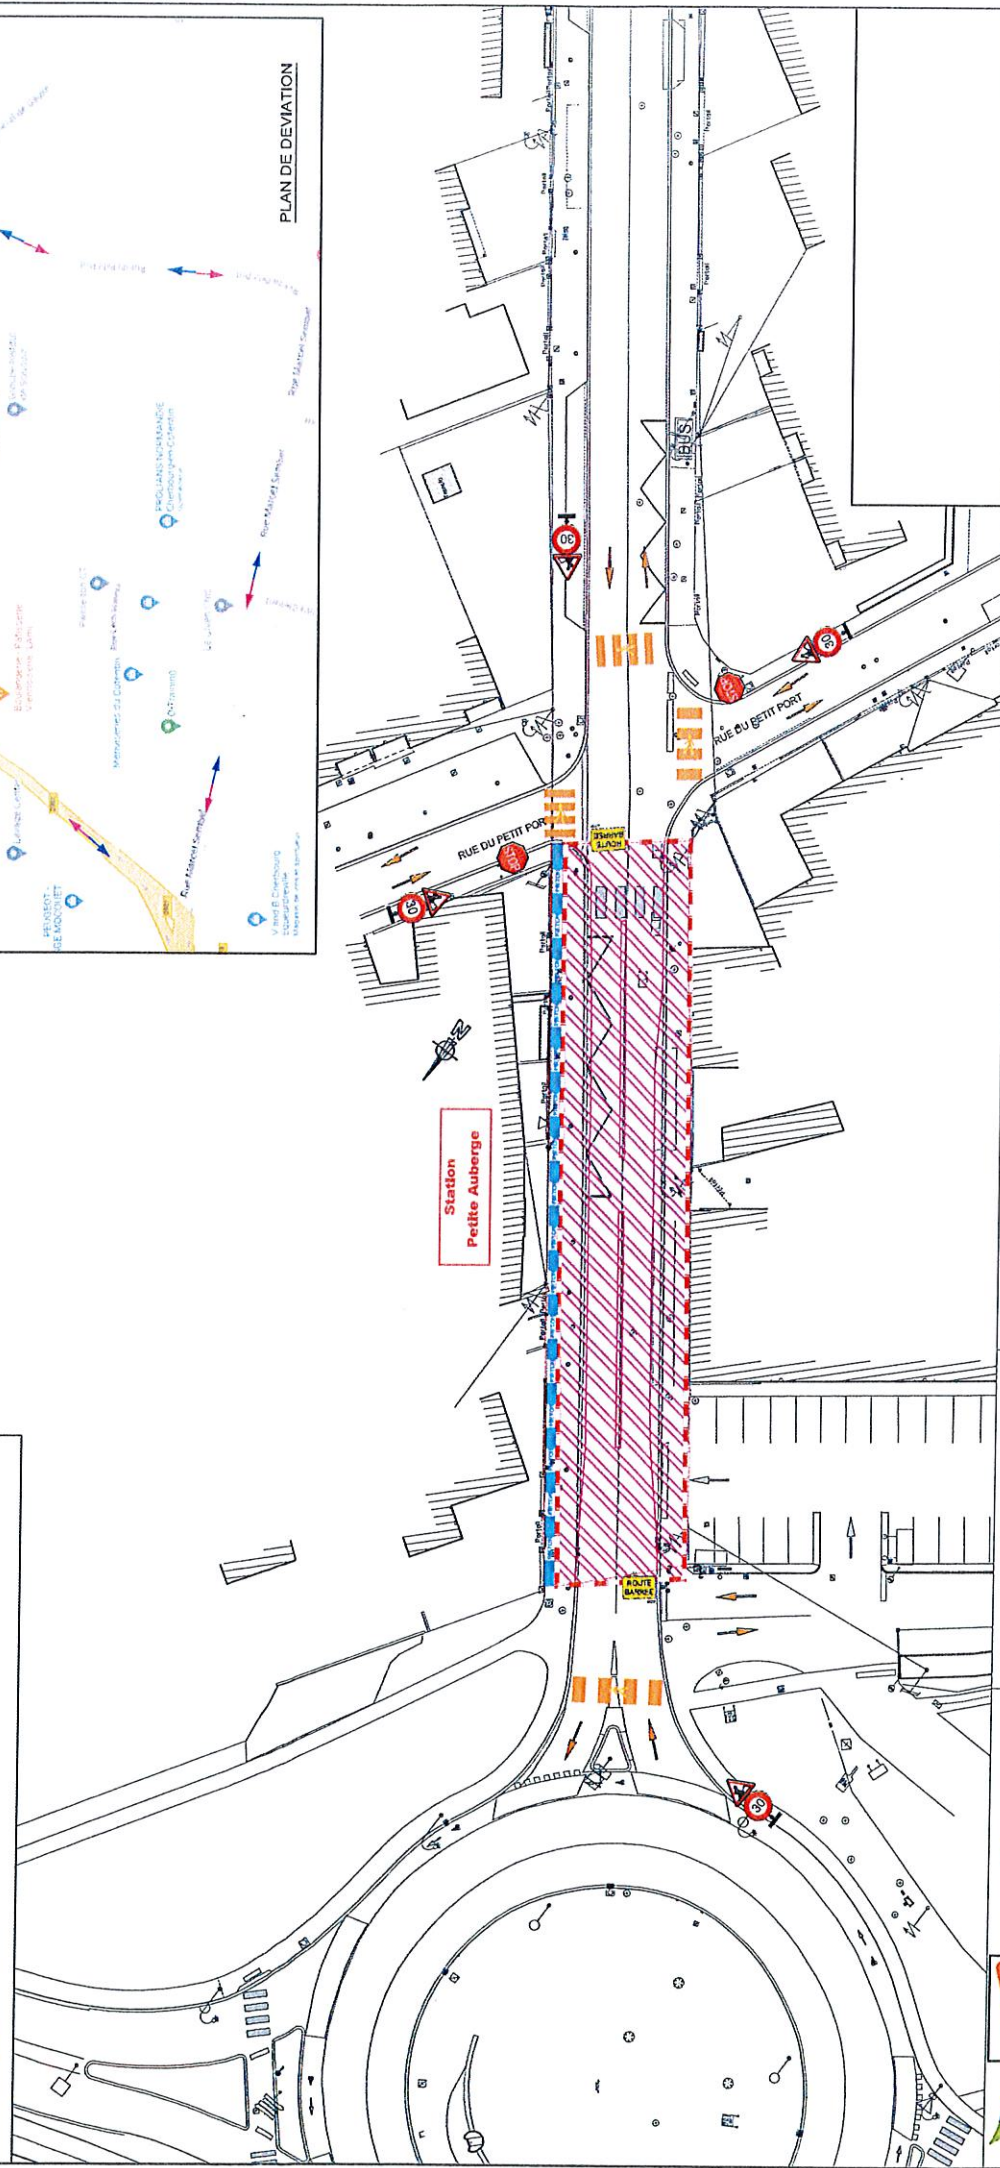

| Indice | Modifications                         | Date       | Dessiné par | Vérifié par | Approuvé par |
|--------|---------------------------------------|------------|-------------|-------------|--------------|
| A      | Première édition                      | 03/01/2023 | APN         | NBS         | GMD          |
| B      | Mise à Jour - Route Banne             | 05/02/2023 | APN         | NBS         | GMD          |
| C      | Mise à Jour - Modification de détails | 21/06/2023 | ABE         | NBS         | GMD          |

BNG - CHERBOURG

### PLAN D'EXECUTION PLAN DE PHASAGE Petite Auberge Station Complète 1/500°

EMETTEUR



| Projet | Phase | Emetteur | Domaine | Type de doc | Localisation | Numéro Doc | Format : A3 |
|--------|-------|----------|---------|-------------|--------------|------------|-------------|
| BNG    | EXE   | EN1      | PHA     | PLA         | S12          | 1403       | Indices     |
|        |       |          |         |             |              |            | C           |

Echelle : 1/500