

**ARRÊTÉ DU MAIRE
DE CHERBOURG-EN-COTENTIN**

ARRÊTÉ N° AR_2023_4628_CC

TRAVAUX : SONDAGE GÉOTECHNIQUE

DU 20 AU 24 NOVEMBRE 2023

(1 JOURNÉE SEULEMENT)

RUE CAMILLE CLAUDEL

SUR LA COMMUNE DÉLÉGUÉE

DE CHERBOURG-OCTEVILLE

6. Libertés publiques et pouvoirs de police
6.1 Police Municipale

Le Maire de la ville de Cherbourg-en-Cotentin,
VU le Code Général des Collectivités territoriales, et notamment les articles L 2212-1 et suivants et les articles L 2213-1 et suivants,
VU le Code de la route, notamment les articles R417-10 et L325-1 et suivants,
VU l'instruction interministérielle sur la signalisation routière (livre 1 - 8^{ème} partie - signalisation temporaire) approuvée par l'arrêté interministériel du 6 novembre 1992,
VU le règlement de voirie de l'ex Communauté urbaine de Cherbourg du 29 mars 1989 et notamment les articles 25, 26 et 27,
Vu l'arrêté n° AR_2022_3724_CC du 12 octobre 2022 portant sur les délégations de fonction et de signature attribuées aux adjoints au Maire, aux maires délégués et aux conseillers municipaux délégués, complété par l'arrêté n° AR_2023_0211_CC du 17 janvier 2023,
VU la demande de GINGER en date du 07 Novembre 2023,
Considérant qu'il convient d'assurer la sécurité des personnes pendant la durée des opérations,

**ARRÊTÉ
DU 20 NOVEMBRE AU 24 NOVEMBRE 2023
(1 JOURNÉE SEULEMENT)**

ARTICLE 1^{er} – RUE CAMILLE CLAUDEL

La rue sera barrée, au droit des travaux, le temps des travaux.

Des plaques de franchissement devront être mises à disposition pour les secours en cas de nécessité.
Le passage et la sécurité des piétons doivent être maintenus en permanence.

ARTICLE 2 – Les véhicules en infraction au présent arrêté pourront être enlevés et mis en fourrière aux risques et frais des contrevenants.

ARTICLE 3 – La signalisation et la pré-signalisation des lieux seront mises en place par la Sté GINGER (1 rue des Bourreliers 14123 ifs), responsable des opérations qui assurera par ailleurs la protection et le balisage du chantier. Il appartient également à l'entreprise pétitionnaire de mettre en conformité avec l'arrêté la signalisation de police existante (masquage de panneaux etc...). Le présent arrêté et si besoin un panneau « Stationnement interdit » devront être affichés sur le lieu des opérations conformément à la réglementation en vigueur, à moins de 1,80 m du sol, 7 jours à l'avance. À défaut, il ne pourra être fait appel à la fourrière.

ARTICLE 4 – Le présent arrêté ne donnera lieu à la perception d'aucune redevance.



ARTICLE 5 – Le présent arrêté peut faire l'objet d'un recours administratif devant le maire ou contentieux devant le Tribunal Administratif (3, rue Arthur LE DUC - 14000 CAEN), dans un délai de deux mois à compter de sa publication et/ou de sa notification. Le tribunal administratif peut être saisi par l'application informatique « Télérecours citoyens » accessible par le site Internet www.telerecours.fr.

ARTICLE 6 – Le Directeur Général des Services, la Directrice Générale du Pôle patrimoine et cadre de vie, le Commissariat Central de police et le service de la police municipale sont chargés, chacun en ce qui le concerne, de l'exécution du présent arrêté.

Le 8 novembre 2023,

**Pour le Maire et par délégation
Le Maire adjoint,
Gilbert LEPOITTEVIN**



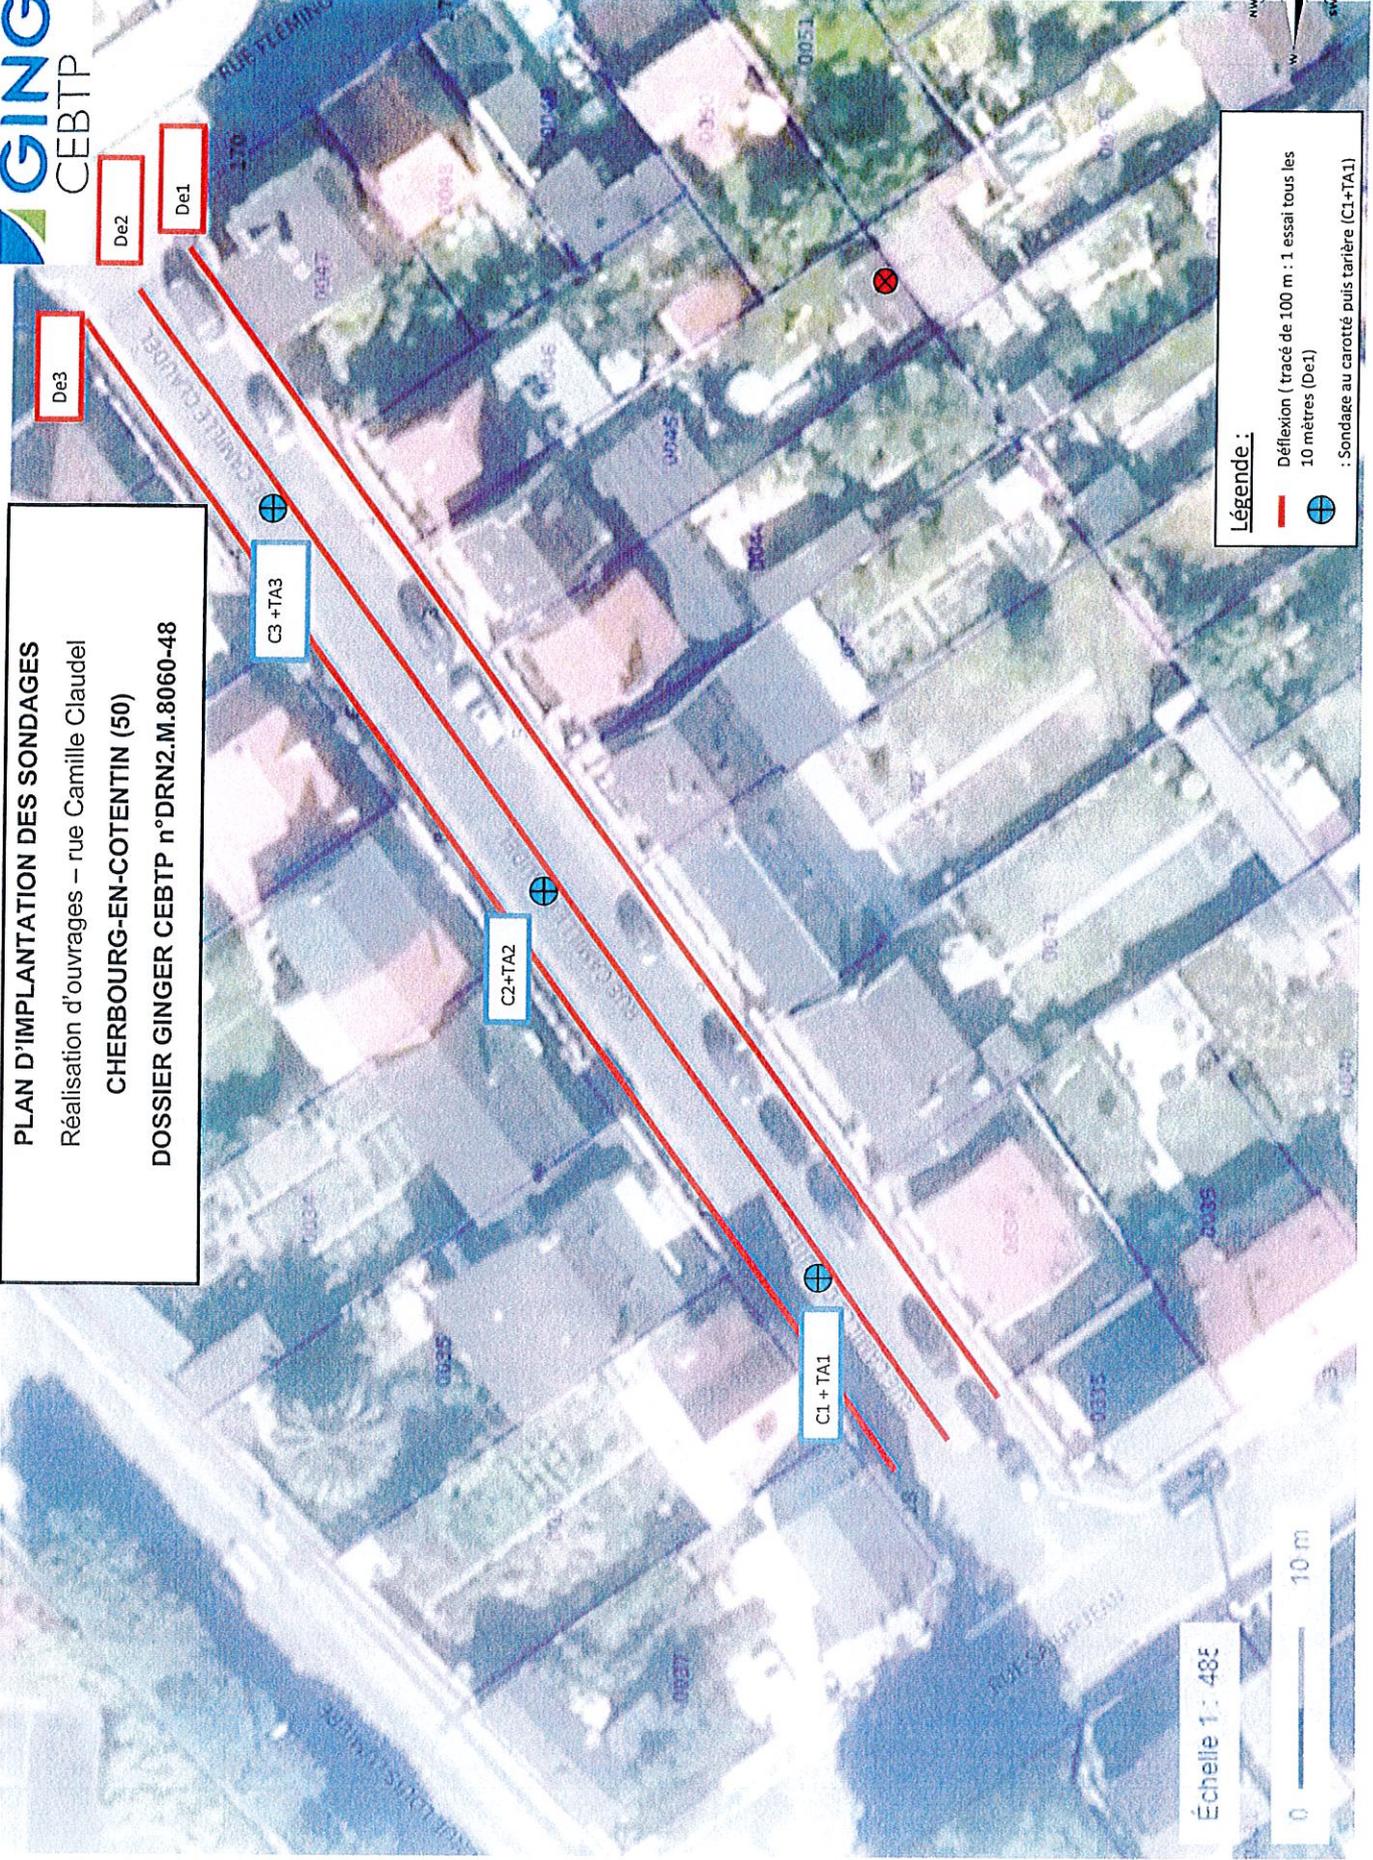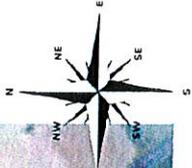

PLAN D'IMPLANTATION DES SONDAGES
Réalisation d'ouvrages – rue Camille Claudel
CHERBOURG-EN-COTENTIN (50)
DOSSIER GINGER CEBTP n°DRN2.M.8060-48

Légende :
— Déflexion (tracé de 100 m : 1 essai tous les 10 mètres (De1))
⊕ : Sondage au carotté puis tarière (C1+TA1)

Échelle 1 : 48€

