

**ARRÊTÉ DU MAIRE
DE CHERBOURG-EN-COTENTIN**

ARRÊTÉ N° AR_2023_5135_CC

**TRAVAUX : TERRASSEMENT REMPLACEMENT
COFFRET ELECTRIQUE**

DU 18 AU 22 DÉCEMBRE 2023

DE 8H À 18H

18 RUE DE L'ANCIEN HÔTEL DIEU

SUR LA COMMUNE DÉLÉGUÉE

DE CHERBOURG-OCTEVILLE

Le Maire de la ville de Cherbourg-en-Cotentin,
VU le Code Général des Collectivités territoriales, et notamment les articles L 2212-1 et suivants et les articles L 2213-1 et suivants,
VU le Code de la route, notamment les articles R417-10 et L325-1 et suivants,
VU l'instruction interministérielle sur la signalisation routière (livre 1 - 8^{ème} partie - signalisation temporaire) approuvée par l'arrêté interministériel du 6 novembre 1992,
VU le règlement de voirie de l'ex Communauté urbaine de Cherbourg du 29 mars 1989 et notamment les articles 25, 26 et 27,
Vu l'arrêté n° AR_2023_5065_CC du 7 décembre 2023 portant sur les délégations de fonction et de signature attribuées aux adjoints au Maire, aux maires délégués et aux conseillers municipaux délégués,
VU la demande de SARL PLATON pour le compte de ENEDIS en date du 12 décembre 2023,
Considérant qu'il convient d'assurer la sécurité des personnes pendant la durée des opérations,

6. Libertés publiques et pouvoirs de police
6.1 Police Municipale

**ARRÊTÉ
DU 18 DÉCEMBRE AU 22 DÉCEMBRE 2023
DE 8H À 18H**

ARTICLE 1^{er} - RUE DE L'ANCIEN HÔTEL DIEU

La rue sera barrée, au droit des travaux, le temps des travaux.

Le stationnement de tous les véhicules est interdit, considéré comme gênant et réservé à la Sté SARL PLATON, au droit des travaux, le temps des travaux.

Le passage, la sécurité des piétons et la circulation des véhicules doivent être maintenus en permanence (3 mètres de largeur minimum pour les véhicules de secours).

N° SIRET entreprise : 339 772 444 00016

ARTICLE 2 - Les véhicules en infraction au présent arrêté pourront être enlevés et mis en fourrière aux risques et frais des contrevenants.

ARTICLE 3 - La signalisation et la pré-signalisation des lieux seront mises en place par la Sté SARL PLATON (163 rue Henri Barbusse 50130 CHERBOURG EN COTENTIN), responsable des opérations qui assurera par ailleurs la protection et le balisage du chantier. Il appartient également à l'entreprise pétitionnaire de mettre en conformité avec l'arrêté la signalisation de police existante (masquage de panneaux etc...). Le présent arrêté et si besoin un panneau « Stationnement interdit » devront être affichés sur le lieu des opérations conformément à la réglementation en vigueur, à moins de 1,80 m du sol, 7 jours à l'avance. À défaut, il ne pourra être fait appel à la fourrière.

ARTICLE 4 - Le présent arrêté ne donnera lieu à la perception d'aucune redevance.

ARTICLE 5 - Le présent arrêté peut faire l'objet d'un recours administratif devant le maire ou contentieux devant le Tribunal Administratif (3, rue Arthur LE DUC - 14000 CAEN), dans un délai de deux mois à compter de sa publication et/ou de sa notification. Le tribunal administratif peut être saisi par l'application informatique « Télérecours citoyens » accessible par le site Internet www.telerecours.fr.


ARTICLE 6 - Le Directeur Général des Services, la Directrice Générale du Pôle patrimoine et cadre de vie, le Commissariat Central de police et le service de la police municipale sont chargés, chacun en ce qui le concerne, de l'exécution du présent arrêté.

Le 13 décembre 2023,

**Pour le Maire et par délégation
Le Maire adjoint,**

Pierre-François LEJEUNE



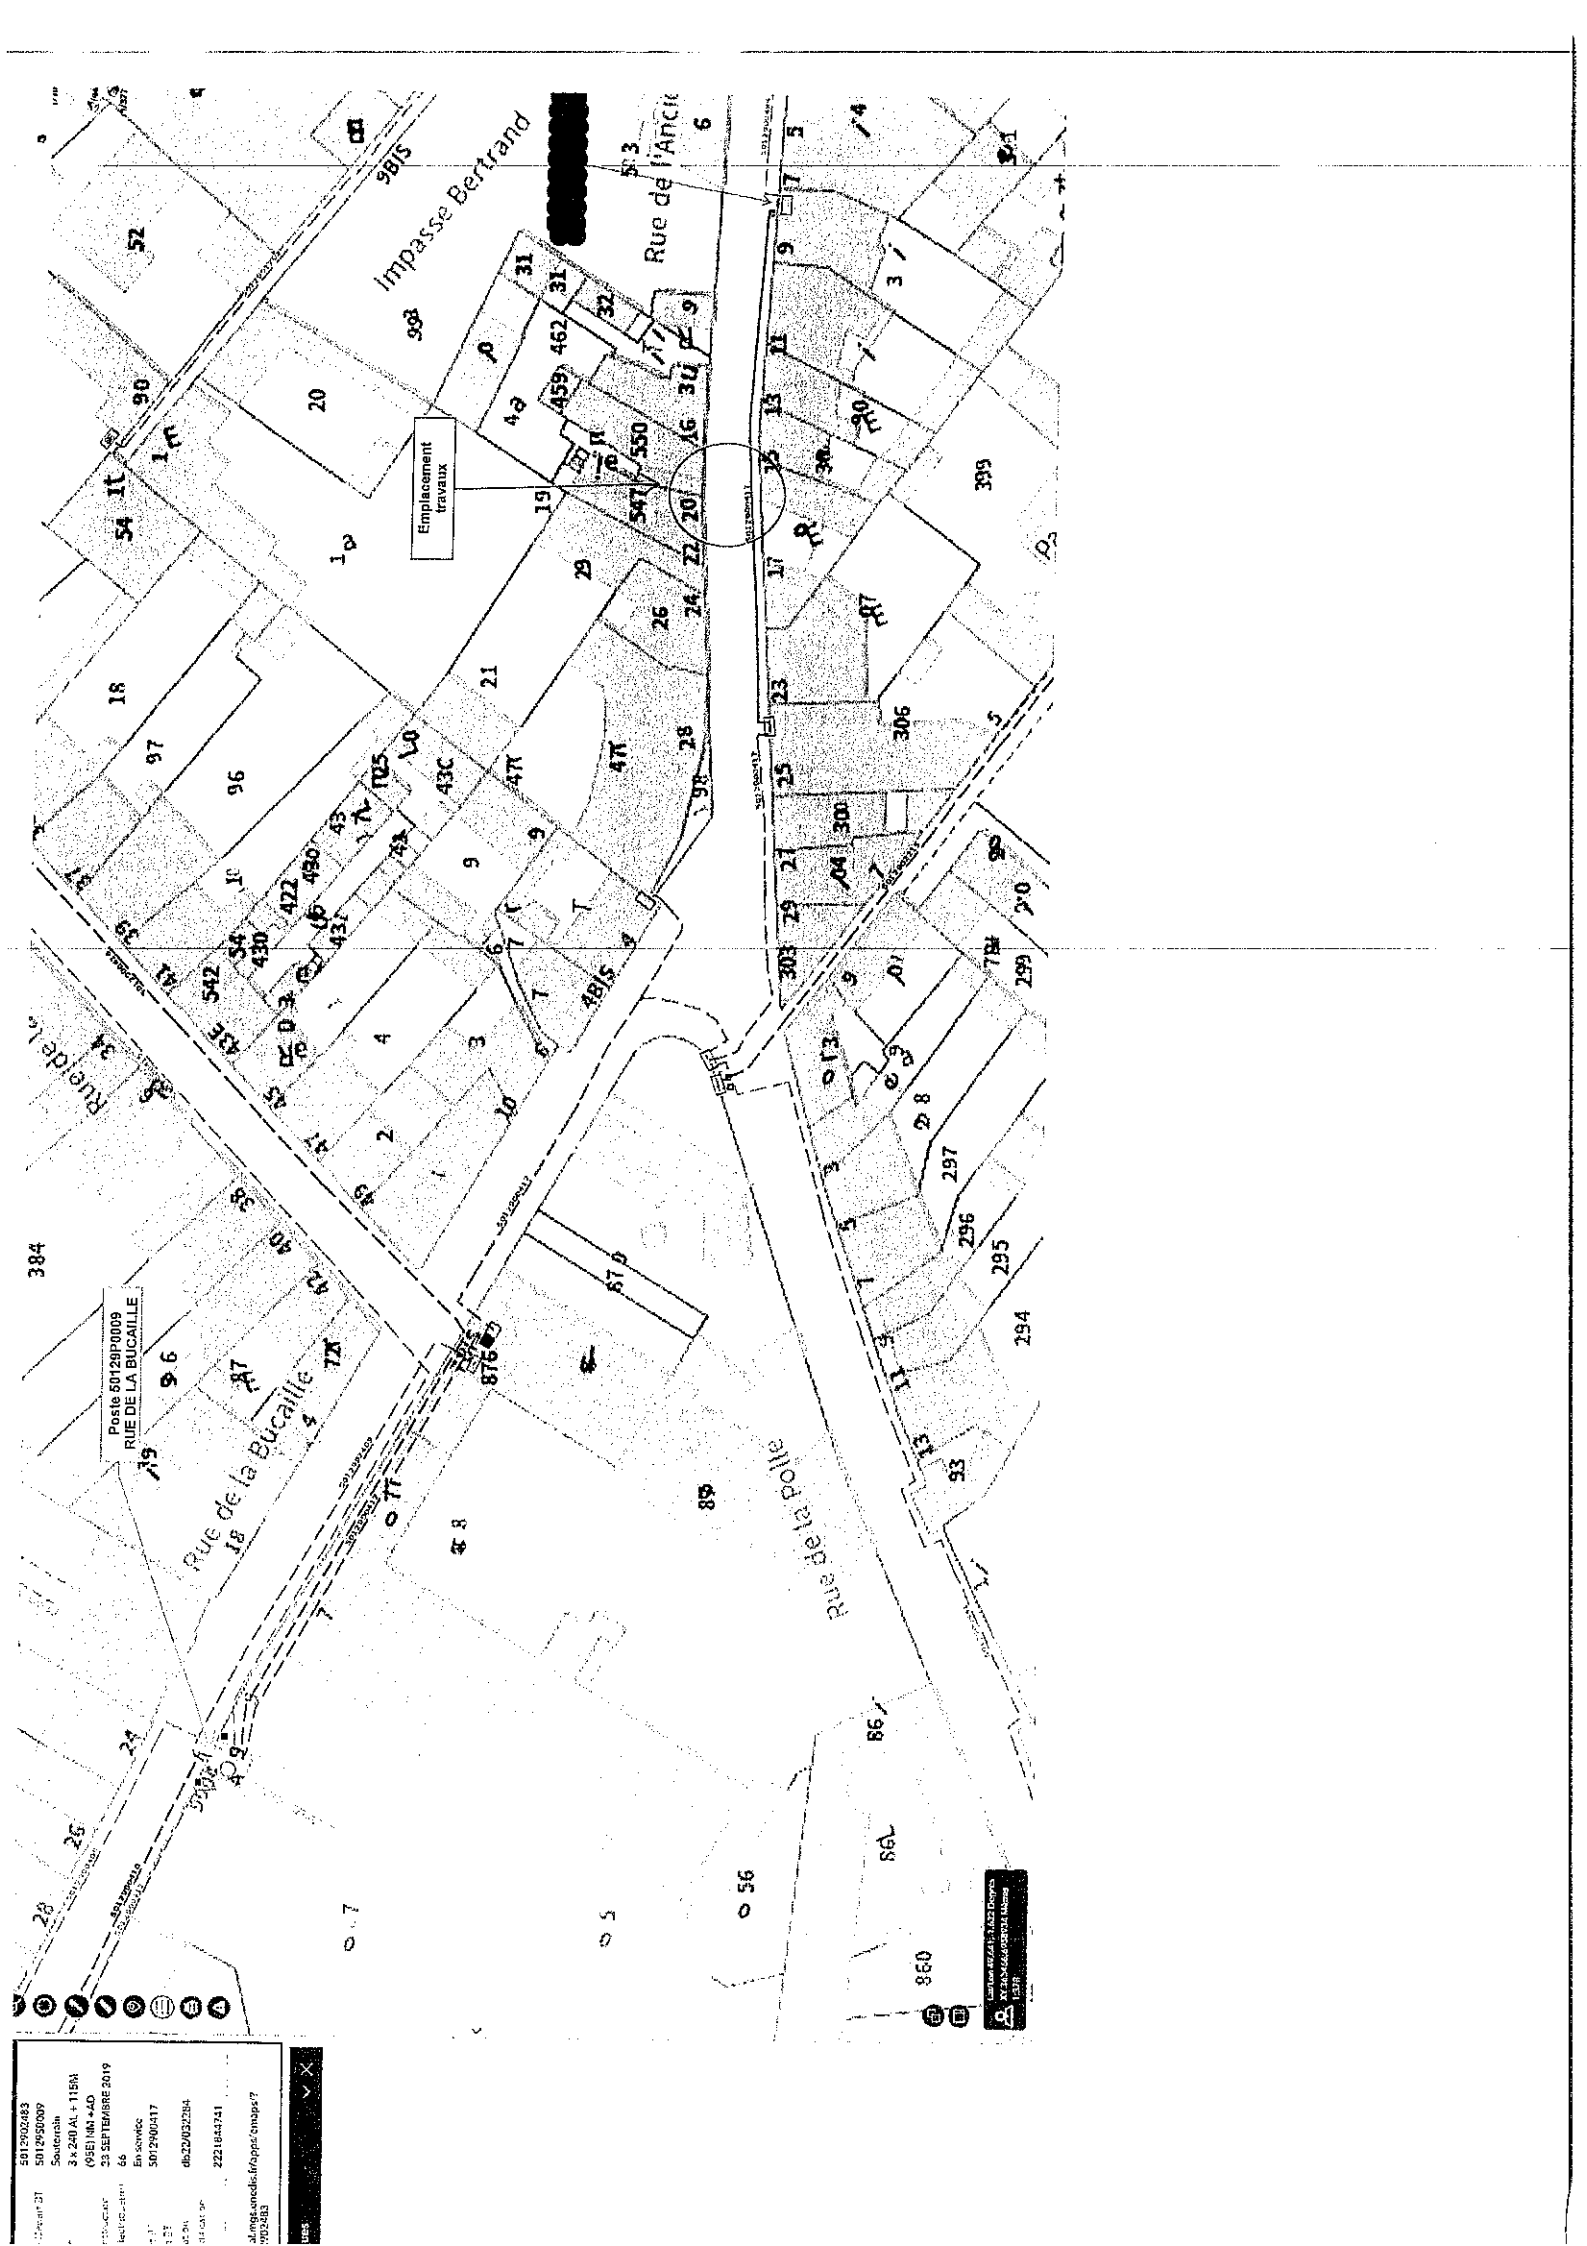

5012902483
 5012950097
 Sauterch
 3 x 240 AL + 115M
 (05E) M0 +40
 23 SEPT/BR/2019
 66
 En service
 5012900517
 0632062284
 2221844741

Adresse: anckda.klopp@orange.fr
 7092483

L'IGN vous garantit l'exactitude
 des données cadastrales
 1/5000

Porte 5012810009
 RUE DE LA BUCCAILLE

Emplacement
 travaux