

**ARRÊTÉ DU MAIRE**  
**DE CHERBOURG-EN-COTENTIN**

**ARRÊTÉ N° AR\_2023\_5199\_CC**  
**ABROGE ARRÊTÉ N° AR\_2023\_4112\_CC**

**STATION PETITE AUBERGE**  
**PROJET BNG AMU 1 SS1.2**

**DU 23 DECEMBRE 2023 AU 02 FÉVRIER 2024**

**RUE DU GÉNÉRAL DE GAULLE**  
**(de la rue du Petit Port au droit du n° 118)**

**SUR LA COMMUNE DÉLÉGUÉE**  
**D'ÉQUEURDEVILLE-HAINNEVILLE**

6. Libertés publiques et pouvoirs de police  
6.1 Police Municipale

Le Maire de la ville de Cherbourg-en-Cotentin,  
VU le Code Général des Collectivités territoriales,  
et notamment les articles L 2212-1 et suivants et  
les articles L 2213-1 et suivants,  
VU le Code de la route, notamment les articles  
R417-10 et L325-1 et suivants,  
VU l'instruction interministérielle sur la  
signalisation routière (livre 1 - 8<sup>ème</sup> partie -  
signalisation temporaire) approuvée par l'arrêté  
interministériel du 6 novembre 1992,  
VU le règlement de voirie de l'ex Communauté  
urbaine de Cherbourg du 29 mars 1989 et  
notamment les articles 25, 26 et 27,  
Vu l'arrêté n° AR\_2023\_5065\_CC du 7 décembre  
2023 portant sur les délégations de fonction et de  
signature attribuées aux adjoints au Maire, aux  
maires délégués et aux conseillers municipaux  
délégués,  
VU la demande de l'entreprise MASTELLOTTO pour  
le compte de la Communauté d'Agglomération le  
Cotentin en date du 11 décembre 2023,  
Considérant qu'il convient d'assurer la sécurité des  
personnes pendant la durée des opérations,

**ARRÊTÉ**  
**DU 23 DÉCEMBRE 2023 AU 02 FÉVRIER 2024 (de jour et de nuit)**

**ARTICLE 1<sup>er</sup> – RUE DU GÉNÉRAL DE GAULLE**

Entreprises concernées par le présent arrêté et susceptibles d'intervenir sur le chantier :  
Eurovia/Mastello/Servicead/ainsi que tous les sous-traitants/Sarlec/Citeos/Fareco/Bouygues es/Vallois.

**La rue sera barrée, de la rue du Petit Port au droit du n° 118, (voir plan)**

**L'entreprise Mastello reprendra le chantier le 08/01/2024.**

Des plaques de franchissement devront être mises à disposition pour les secours en cas de nécessité.

*Le passage et la sécurité des piétons doivent être maintenus en permanence.*

Numéro SIRET entreprise : 703 820 266

**ARTICLE 2** – Les véhicules en infraction au présent arrêté pourront être enlevés et mis en fourrière aux  
risques et frais des contrevenants.

**ARTICLE 3** – La signalisation et la pré-signalisation des lieux seront mises en place par l'entreprise  
MASTELLOTTO, responsable des opérations qui assurera par ailleurs la protection et le balisage du  
chantier. Il appartient également à l'entreprise pétitionnaire de mettre en conformité avec l'arrêté la  
signalisation de police existante (masquage de panneaux etc...). Le présent arrêté devra être affiché sur le  
lieu des opérations conformément à la réglementation en vigueur, à moins de 1,80 m du sol.

**ARTICLE 4** – Le présent arrêté ne donnera lieu à la perception d'aucune redevance.















**ARTICLE 5** – Le présent arrêté peut faire l'objet d'un recours administratif devant le maire ou contentieux  
devant le Tribunal Administratif (3, rue Arthur LE DUC - 14000 CAEN), dans un délai de deux mois à  
compter de sa publication et/ou de sa notification. Le tribunal administratif peut être saisi par l'application  
informatique « Télérecours citoyens » accessible par le site Internet [www.telerecours.fr](http://www.telerecours.fr).



**ARTICLE 6** – Le Directeur Général des Services, la Directrice Générale du Pôle patrimoine et cadre de vie,  
le Commissariat Central de police et le service de la police municipale sont chargés, chacun en ce qui le  
concerne, de l'exécution du présent arrêté.

Le 20 décembre 2023,  
**Pour le Maire et par délégation**  
**Le Maire adjoint,**  
**Gilbert LEPOITTEVIN**



**Légende**

-  Zone chantier
-  Barrière héris
-  K16
-  Cheminement piéton
-  Passage piéton protégé
-  Poteau incendie
-  Point Collecte Ordures Ménagères
-  Sans déviation des véhicules
-  Empileur chantier
-  Signalisation horizontale
-  Signalisation tricolore
-  Signalisation verticale
-  Poutrel acceès chantier
-  Poutrel sortie chantier

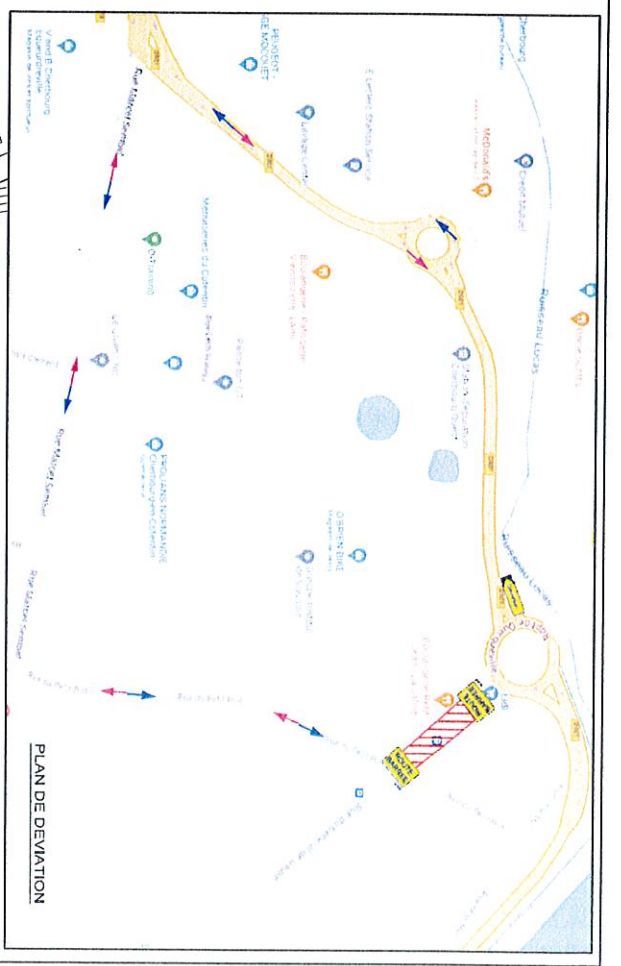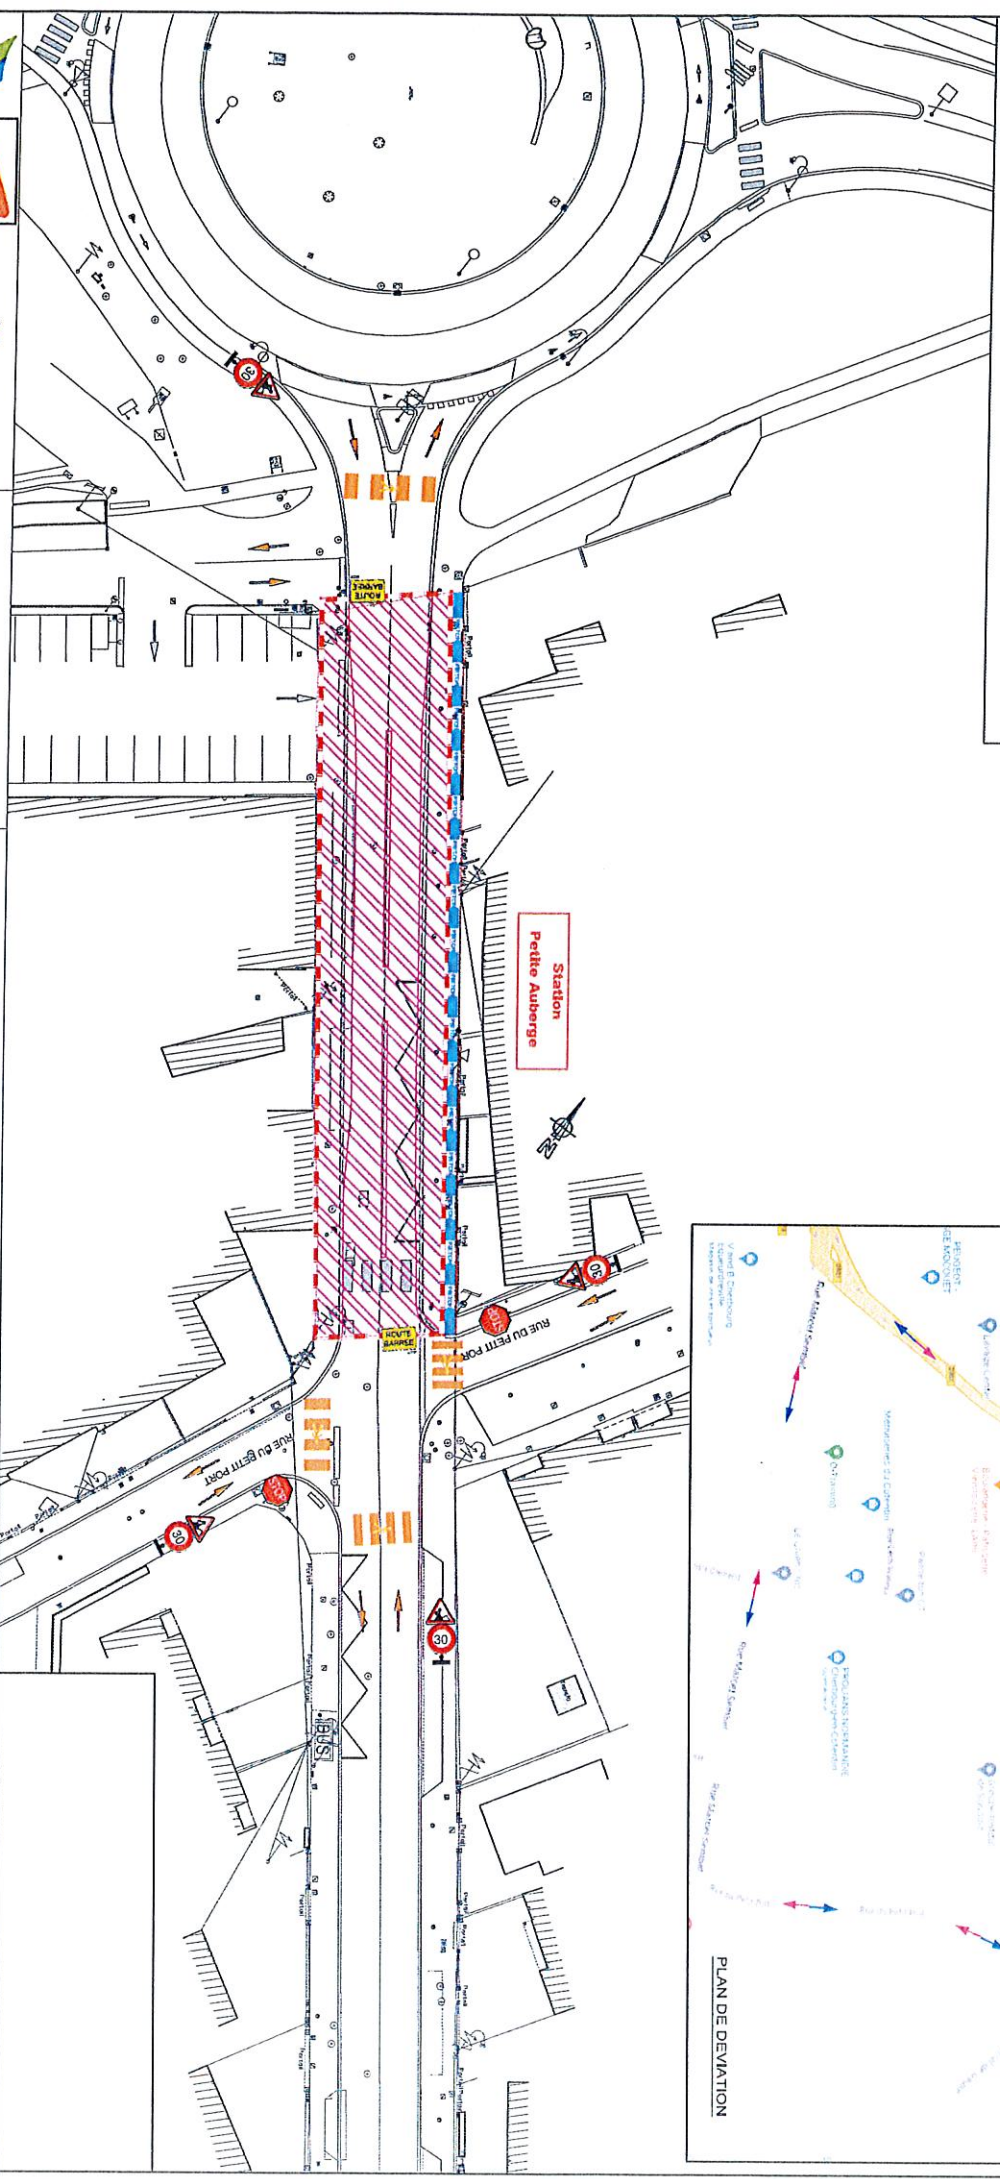

**SCCE**  
Atelier de conception & environnement

**SCCE**  
ateliers SUP+

**CCAD**  
COTENTIN

**Lacourtière**  
Bâtiments

Modifications

Indice	Date	Destiné par	Vérifié par	Approuvé par
A		Première édition		GMD
B	03/07/2023	APN	NBS	GMD
C	21/06/2023	APN	NBS	GMD
		Mise à jour - Modification de plans	ABE	NBS

**BNG - CHERBOURG**

**PLAN D'EXECUTION**

**PLAN DE PHASAGE Petite Auberge**

**Station Complète 1/500°**

Projet	Phase	Emetteur	Domaine	Type de doc	Localisation	Format
BNG	EXE	EN1	PHA	PLA	S12	A3

**EMETTEUR**

**EUROVIA**  
VINCI

**Servicad**  
DUREST/IDE

**MASTELOTTO TP**

EMETTEUR