

**ARRÊTÉ DU MAIRE
DE CHERBOURG-EN-COTENTIN**

ARRÊTÉ N° AR_2023_5240_CC

TRAVAUX BNG

DU 3 AU 26 JANVIER 2024

DE 8H À 18H

CARREFOUR BRICQUEVILLE

SUR LA COMMUNE DÉLÉGUÉE

DE CHERBOURG-OCTEVILLE

Le Maire de la ville de Cherbourg-en-Cotentin,
VU le Code Général des Collectivités territoriales, et notamment les articles L 2212-1 et suivants et les articles L 2213-1 et suivants,
VU le Code de la route, notamment les articles R417-10 et L325-1 et suivants,
VU l'instruction interministérielle sur la signalisation routière (livre 1 - 8^{ème} partie - signalisation temporaire) approuvée par l'arrêté interministériel du 6 novembre 1992,
VU le règlement de voirie de l'ex Communauté urbaine de Cherbourg du 29 mars 1989 et notamment les articles 25, 26 et 27,
Vu l'arrêté n° AR_2023_5065_CC du 7 décembre 2023 portant sur les délégations de fonction et de signature attribuées aux adjoints au Maire, aux maires délégués et aux conseillers municipaux délégués,
VU la demande de la sté Colas pour le compte de la CAC en date du 26 décembre 2023,
Considérant qu'il convient d'assurer la sécurité des personnes pendant la durée des opérations,

6. Libertés publiques et pouvoirs de police
6.1 Police Municipale

**ARRÊTÉ
DU 3 AU 26 JANVIER 2024
DE 8H À 18H**

ARTICLE 1^{er} – CARREFOUR BRICQUEVILLE

**Le carrefour sera barré, au droit des travaux, le temps des travaux.
Des déviations seront mises en place par l'entreprise.**

Des plaques de franchissement devront être mises à disposition pour les secours en cas de nécessité.
Le passage et la sécurité des piétons doivent être maintenus en permanence.

N° SIRET entreprise : 329 388 883 02514

ARTICLE 2 – Les véhicules en infraction au présent arrêté pourront être enlevés et mis en fourrière aux risques et frais des contrevenants.

ARTICLE 3 – La signalisation et la pré-signalisation des lieux seront mises en place par la sté Colas (19 rue Hervé Dannemont – 50700 Brix), responsable des opérations qui assurera par ailleurs la protection et le balisage du chantier. Il appartient également à l'entreprise pétitionnaire de mettre en conformité avec l'arrêté la signalisation de police existante (masquage de panneaux etc...). Le présent arrêté et si besoin un panneau « Stationnement interdit » devront être affichés sur le lieu des opérations conformément à la réglementation en vigueur, à moins de 1,80 m du sol, 7 jours à l'avance. À défaut, il ne pourra être fait appel à la fourrière.

ARTICLE 4 – Le présent arrêté ne donnera lieu à la perception d'aucune redevance.


ARTICLE 5 – Le présent arrêté peut faire l'objet d'un recours administratif devant le maire ou contentieux devant le Tribunal Administratif (3, rue Arthur LE DUC - 14000 CAEN), dans un délai de deux mois à compter de sa publication et/ou de sa notification. Le tribunal administratif peut être saisi par l'application informatique « Télérecours citoyens » accessible par le site Internet www.telerecours.fr.

ARTICLE 6 – Le Directeur Général des Services, la Directrice Générale du Pôle patrimoine et cadre de vie, le Commissariat Central de police et le service de la police municipale sont chargés, chacun en ce qui le concerne, de l'exécution du présent arrêté.

Le 27 décembre 2023,

**Pour le Maire et par délégation
Le Maire adjoint,**

Gilbert LEPOITTEVIN

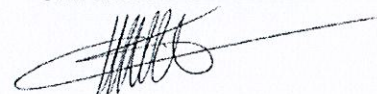




BNG-EXE-EN2-OPC-PHA-S02-003b-A
 Sous Secteur 2.2 : Quai Caligny
 Travaux Chaussée Phase n°3

Travaux Du 03/01/2024 au 26/01/2024
 Arrêté Du 29/08/2023 au 29/03/2024



Echelle : 1/750e

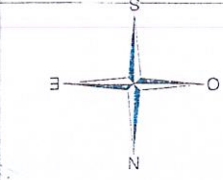


CARREAU DE BREVETIERIE
 DE 8h00 à 18h00

Date	Modifications	Indice
29/11/2023	/	A
20/12/2023	/	B

Place livraison déplacée à l'avancement du chantier

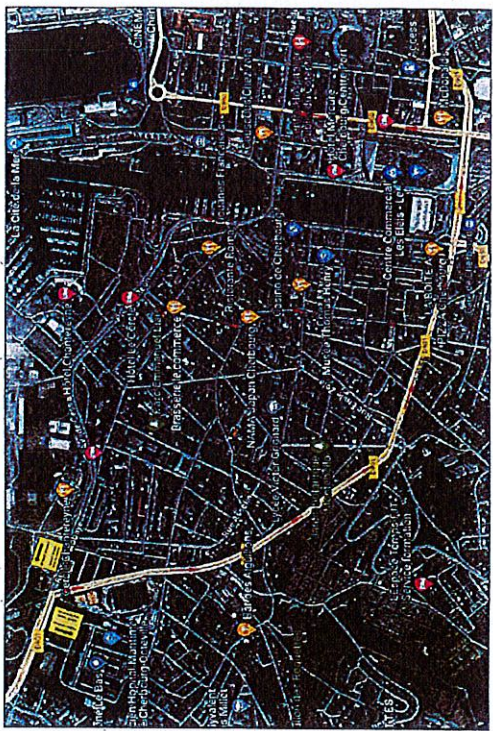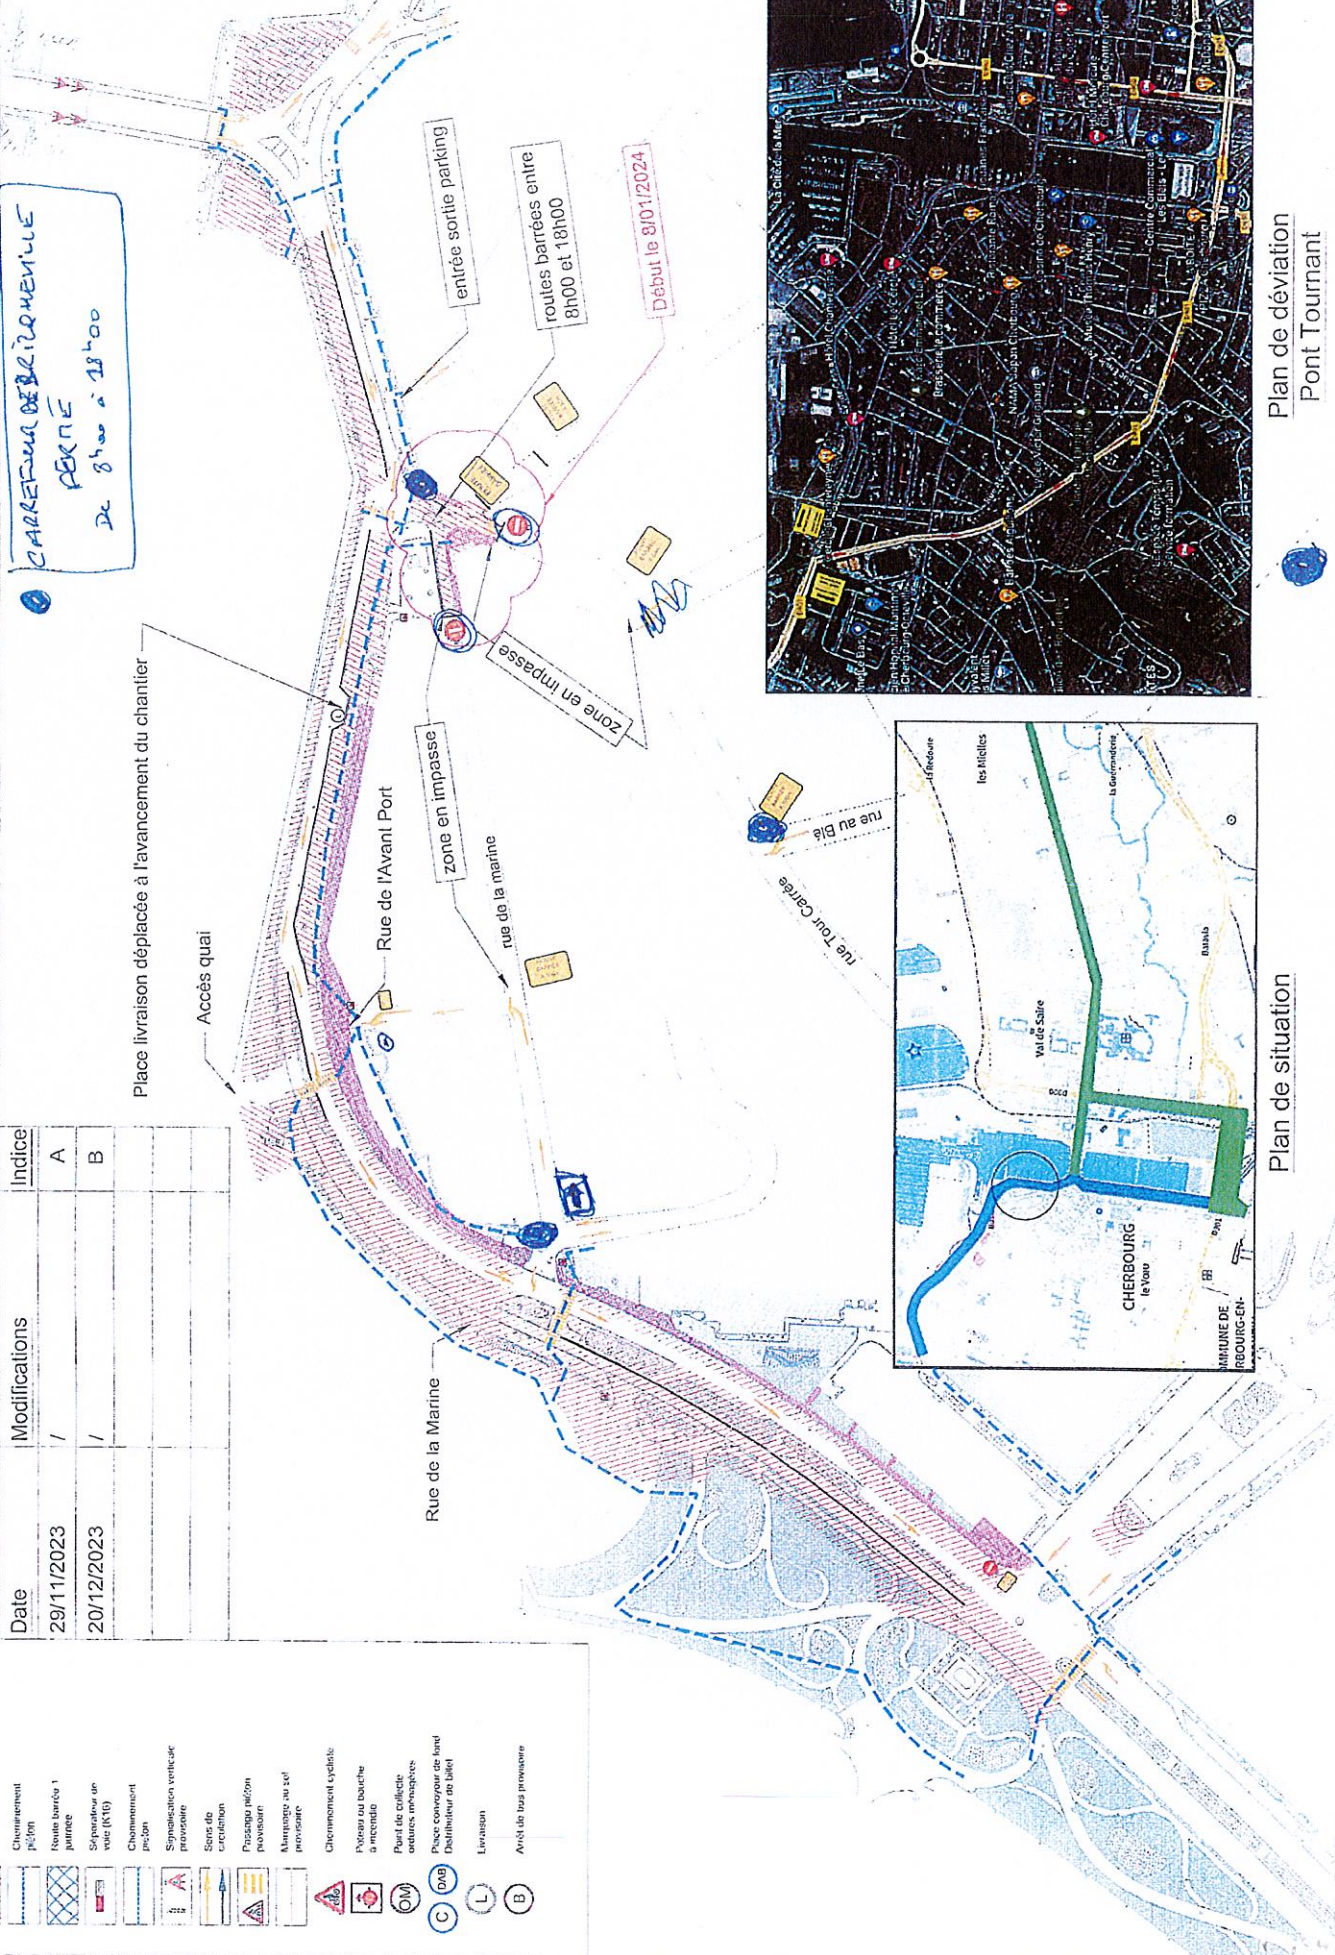

Plan de déviation
 Pont Tourant

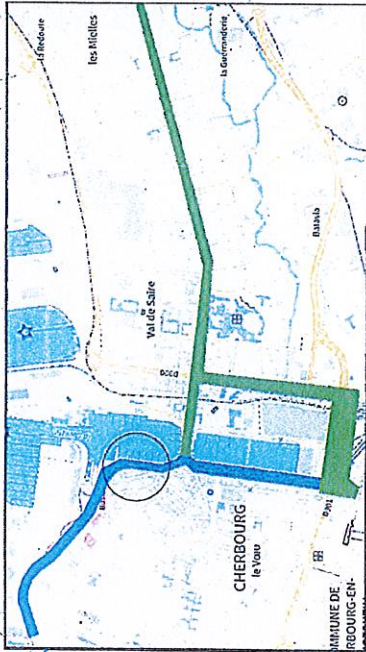

Plan de situation

Légende :

- Levelé au projet
- Empiètement du chantier
- Zone Travaux passage
- Changement pignon
- Route barrée 1 panneau
- Séparateur de voie (A16)
- Changement pignon
- Signalisation verticale préventive
- Signes de circulation
- Panneau signalisation
- Aménagement au sol provisoire
- Changement cycliste
- Panneau ou barrière à accès
- Pant de collecte autres messages
- Place couverte des band distributeur de billets
- Livraison
- Arêt de bus provisoire