

**ARRÊTÉ DU MAIRE  
DE CHERBOURG-EN-COTENTIN**

**ARRÊTÉ N° AT\_2024\_0398**

**TERRASSEMENT ET RACCORDEMENT**

**ELECTRIQUE ENEDIS**

**ENTRE LE 19 FÉVRIER ET LE 01 MARS 2024**

**(1 JOURNÉE SEULEMENT)**

**DE 8H À 17H**

**84 RUE VICTOR GRIGNARD**

**SUR LA COMMUNE DÉLÉGUÉE**

**DE CHERBOURG-OCTEVILLE**

Le Maire de la ville de Cherbourg-en-Cotentin,  
VU le Code Général des Collectivités territoriales, et notamment les articles L 2212-1 et suivants et les articles L 2213-1 et suivants,  
VU le Code de la route, notamment les articles R417-10 et L325-1 et suivants,  
VU l'instruction interministérielle sur la signalisation routière (livre 1 - 8<sup>ème</sup> partie - signalisation temporaire) approuvée par l'arrêté interministériel du 6 novembre 1992,  
VU le règlement de voirie de l'ex Communauté urbaine de Cherbourg du 29 mars 1989 et notamment les articles 25, 26 et 27,  
Vu l'arrêté n° AR\_2023\_5065\_CC du 7 décembre 2023 portant sur les délégations de fonction et de signature attribuées aux adjoints au Maire, aux maires délégués et aux conseillers municipaux délégués,  
VU la demande de BOUYGUES pour le compte de ENEDIS en date du 23 Janvier 2024,  
Considérant qu'il convient d'assurer la sécurité des personnes pendant la durée des opérations,

6. Libertés publiques et pouvoirs de police  
6.1 Police Municipale

**ARRÊTÉ  
ENTRE LE 19 FÉVRIER ET LE 01 MARS 2024  
DE 8H À 17H (1 JOURNÉE SEULEMENT)**

**ARTICLE 1<sup>er</sup> – RUE VICTOR GRIGNARD**

**La rue sera barrée, au droit des travaux, le temps des travaux, et la circulation se fera en double sens pour les riverains uniquement.**

**Le stationnement de tous les véhicules est interdit, considéré comme gênant et réservé à la Sté BOUYGUES, au droit des travaux, le temps des travaux.**

*Le passage, la sécurité des piétons et la circulation des véhicules doivent être maintenus en permanence (3 mètres de largeur minimum pour les véhicules de secours).*

N° SIRET entreprise : 775 664 873 01 654

**ARTICLE 2** – Les véhicules en infraction au présent arrêté pourront être enlevés et mis en fourrière aux risques et frais des contrevenants.

**ARTICLE 3** – La signalisation et la pré-signalisation des lieux seront mises en place par la Sté BOUYGUES (ZA Armanville 50700 VALOGNES), responsable des opérations qui assurera par ailleurs la protection et le balisage du chantier. Il appartient également à l'entreprise pétitionnaire de mettre en conformité avec l'arrêté la signalisation de police existante (masquage de panneaux etc...). Le présent arrêté et si besoin un panneau « Stationnement interdit » devront être affichés sur le lieu des opérations conformément à la réglementation en vigueur, à moins de 1,80 m du sol, 7 jours à l'avance. À défaut, il ne pourra être fait appel à la fourrière.

**ARTICLE 4** – Le présent arrêté ne donnera lieu à la perception d'aucune redevance.

**ARTICLE 5** – Le présent arrêté peut faire l'objet d'un recours administratif devant le maire ou contentieux devant le Tribunal Administratif (3, rue Arthur LE DUC - 14000 CAEN), dans un délai de deux mois à compter de sa publication et/ou de sa notification. Le tribunal administratif peut être saisi par l'application informatique « Télérecours citoyens » accessible par le site Internet [www.telerecours.fr](http://www.telerecours.fr).

**ARTICLE 6** – Le Directeur Général des Services, la Directrice Générale du Pôle patrimoine et cadre de vie, le Commissariat Central de police et le service de la police municipale sont chargés, chacun en ce qui le concerne, de l'exécution du présent arrêté.

Le 2 février 2024,  
**Pour le Maire et par délégation**  
**Le Maire adjoint,**  
**Gilbert LEPOITVIN**






Cherbourg-en-Cotentin, Normandie

Google Street View

oct. 2022

[Voir plus de dates](#)

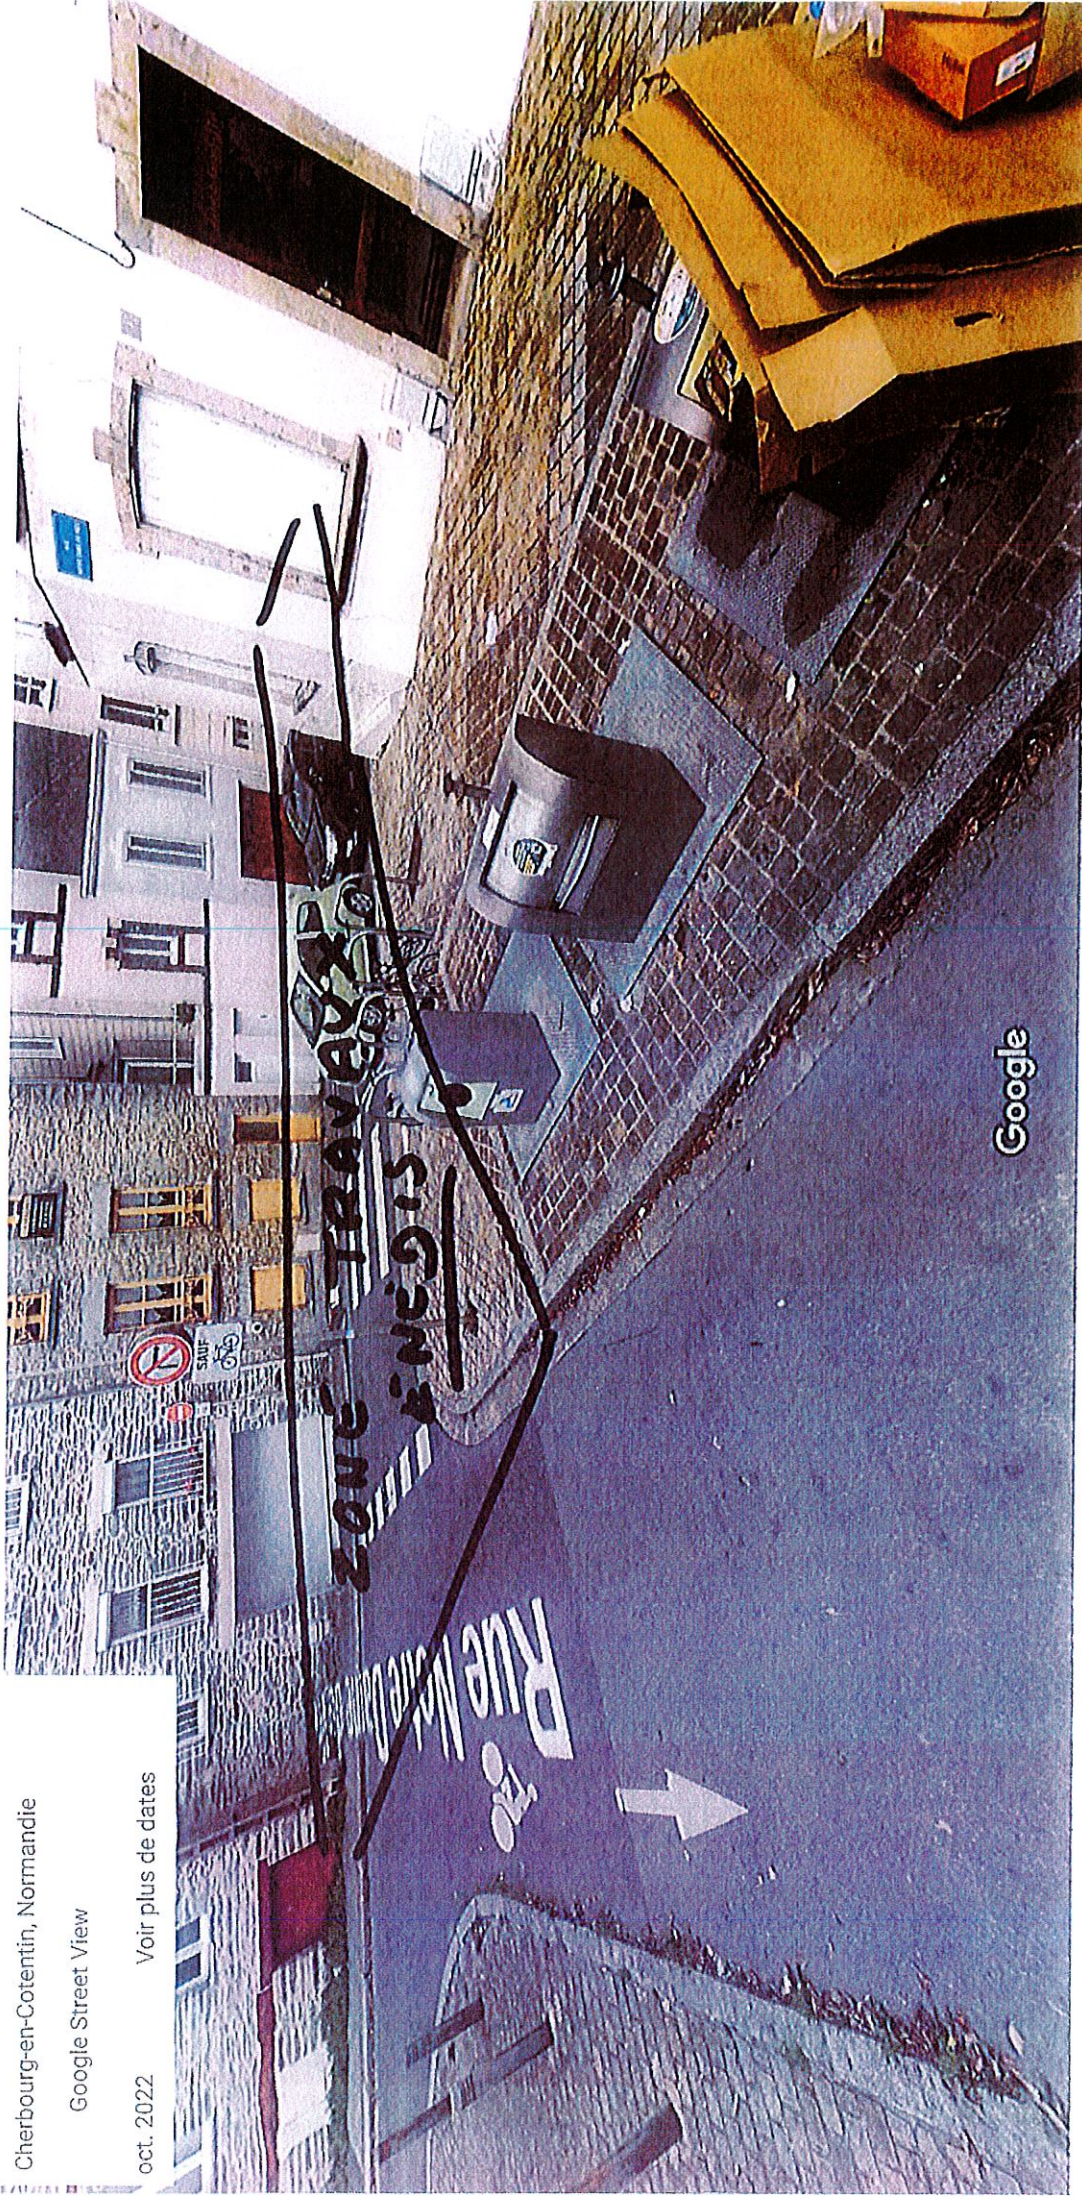

Date de l'image : oct. 2022 © 2024 Google






Cherbourg-en-Cotentin, Normandie

Google Street View

oct. 2022 Voir plus de dates

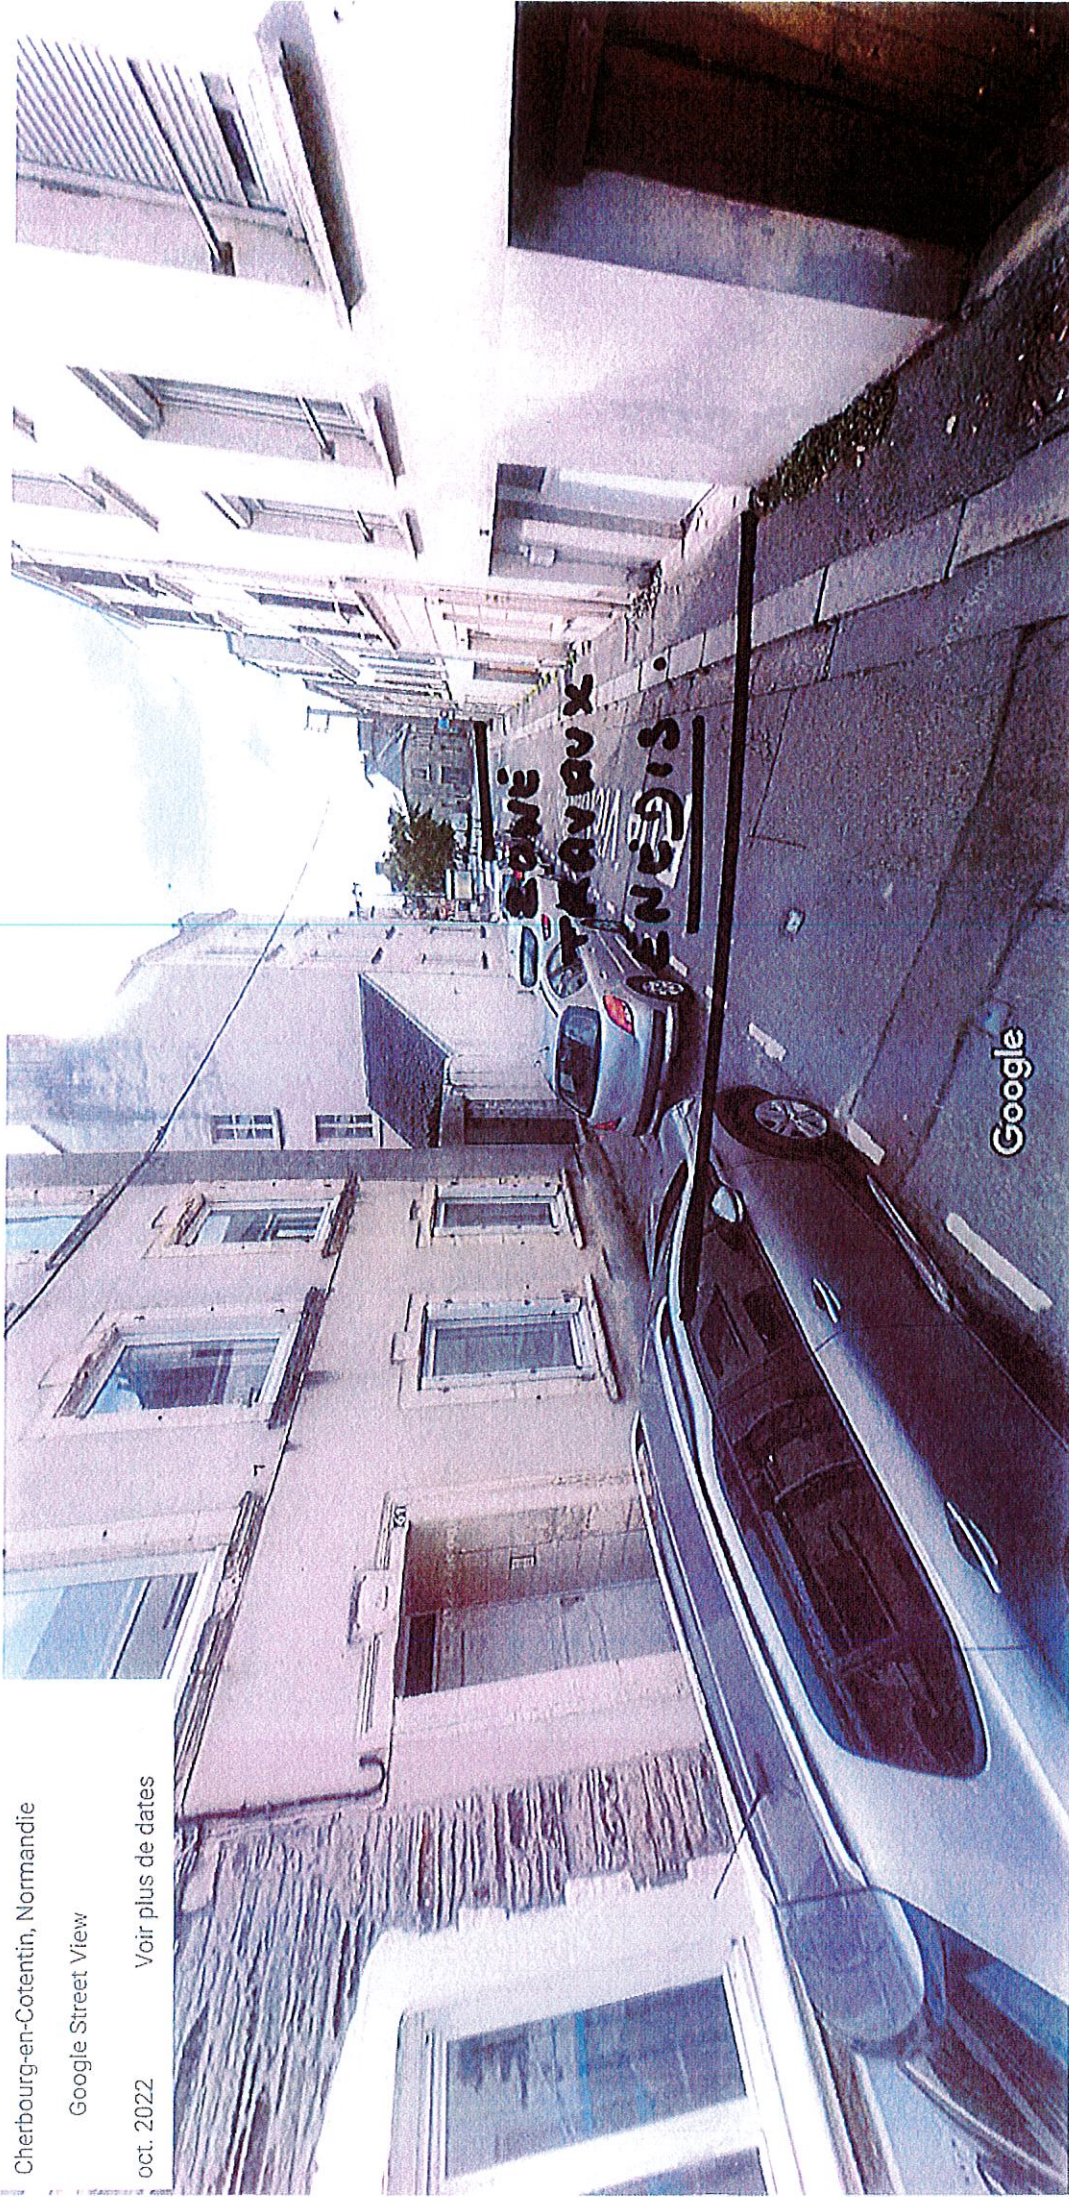

Date de l'image : oct. 2022 © 2024 Google

ROUTE BARRÉE STATIONNEMENT INTERDIT  
 DU N° 61 JUSQU'AU BOUT DE LA ROUTÉ  
 POUR DU TERRASSEMENT ET UN TRACCORDEMENT  
 ÉLECTRIQUE ENEDIS. L'ARRÊTE SERA UTILISÉ  
 PONCTUELLEMENT SUR LA PÉRIODE DEMANDÉE.

